


Schody Poz. 4.8.


Liczba elementów: 1 szt.

Szerokość schodów - 155 cm

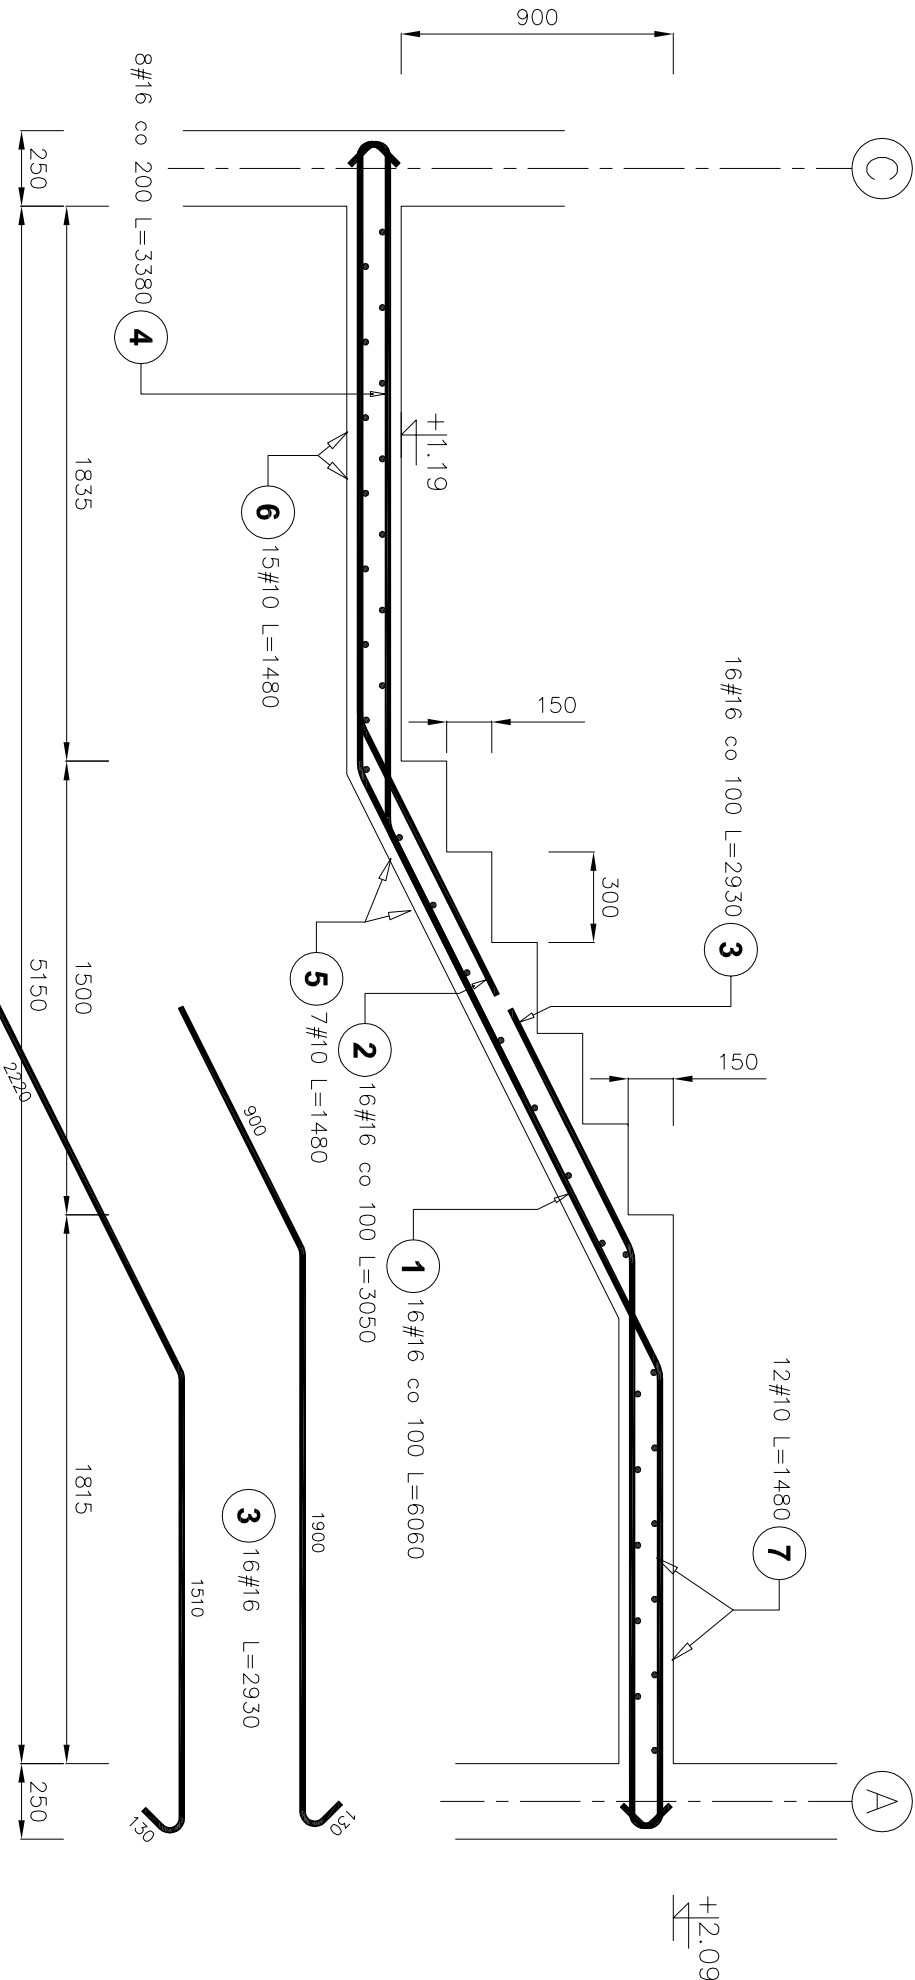

Poz.	Stal		Długość (mm)	Liczba				Długość łączna (m)	
	#	A-III		w elementach	elementów	ogółem	#	10	#
1	16		6060	16	1	16			96,96
2	16		3050	16	1	16			48,80
3	16		2930	16	1	16			46,88
4	16		3380	8	1	8			27,04
5	10		1480	7	1	7			10,36
6	10		1480	15	1	15			22,20
7	10		1480	12	1	12			17,76
Długość wg średnic (m)									
Masa 1 m pręta (kg/m)									
Masa łączna wg średnic (kg)									
Masa łączna wg gatunku stali (kg)									
Ogółem (kg)									

- UWAGI :
1. beton konstrukcyjny C25/30
 2. stal A-III

		FIRMA BUDOWLANA I HANDLOWA	
malecbarbara@poczta.onet.pl		mgr inż. Barbara MALEC	
tel. kom. 602 22 90 70		91 - 020 ŁÓDŹ ul. Inowrocławska 5 m. 61	
TEMAT : PROJEKT ZAMIENNY ROZBUDOWY, PRZEBUDOWY I ZMIANY SPOSOBU UŻYTKOWANIA BUDYNKU OŚRODKA ZDROWIA W BĘDKOWIE			
LOKALIZACJA:		ul. Reymonta 8, 97-319 Będków, działki nr ew. gr. 27/0, 27/1/1	
PROJEKTANT:		mgr inż. Barbara MALEC upr. nr 9/71-Łw	
SPRAWDZAJĄCY:		mgr inż. Wojciech BINCZYK NB.IV.7342/79/98	
TYTUŁ RYS.:		SCHODY POZ. 4.8.	
DATA:		STYCZEŃ 2011 R.	
SKALA:		1:25	
NR. RYS.:		K-14	