Przekrój 1-1 skala 1:50

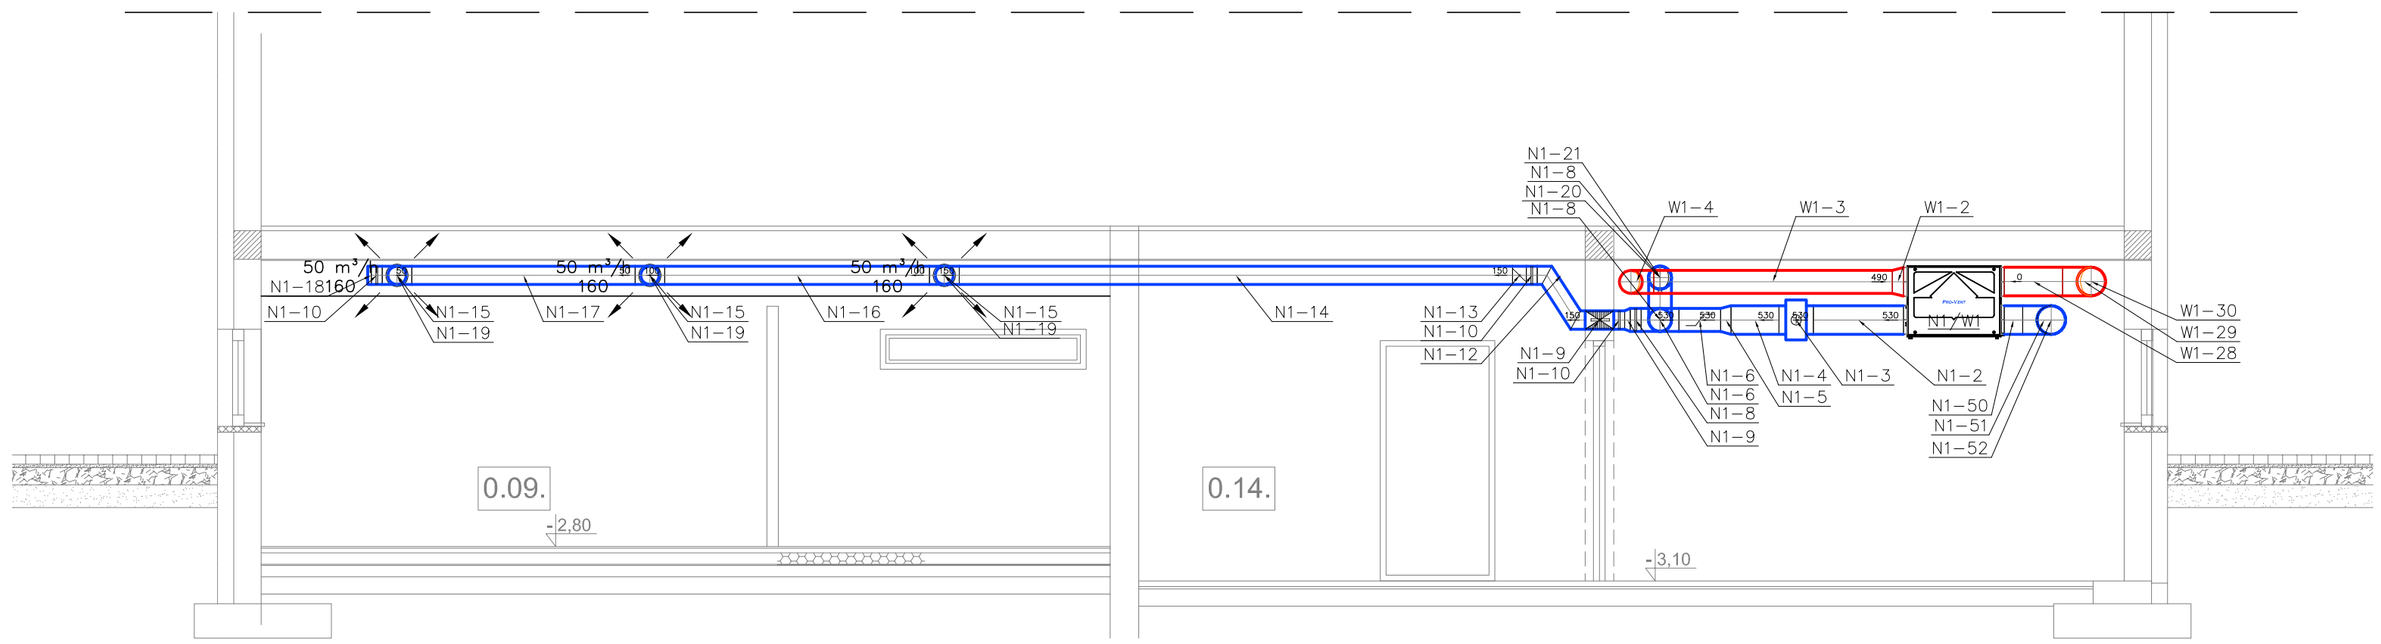

Przekrój 2-2 skala 1:50

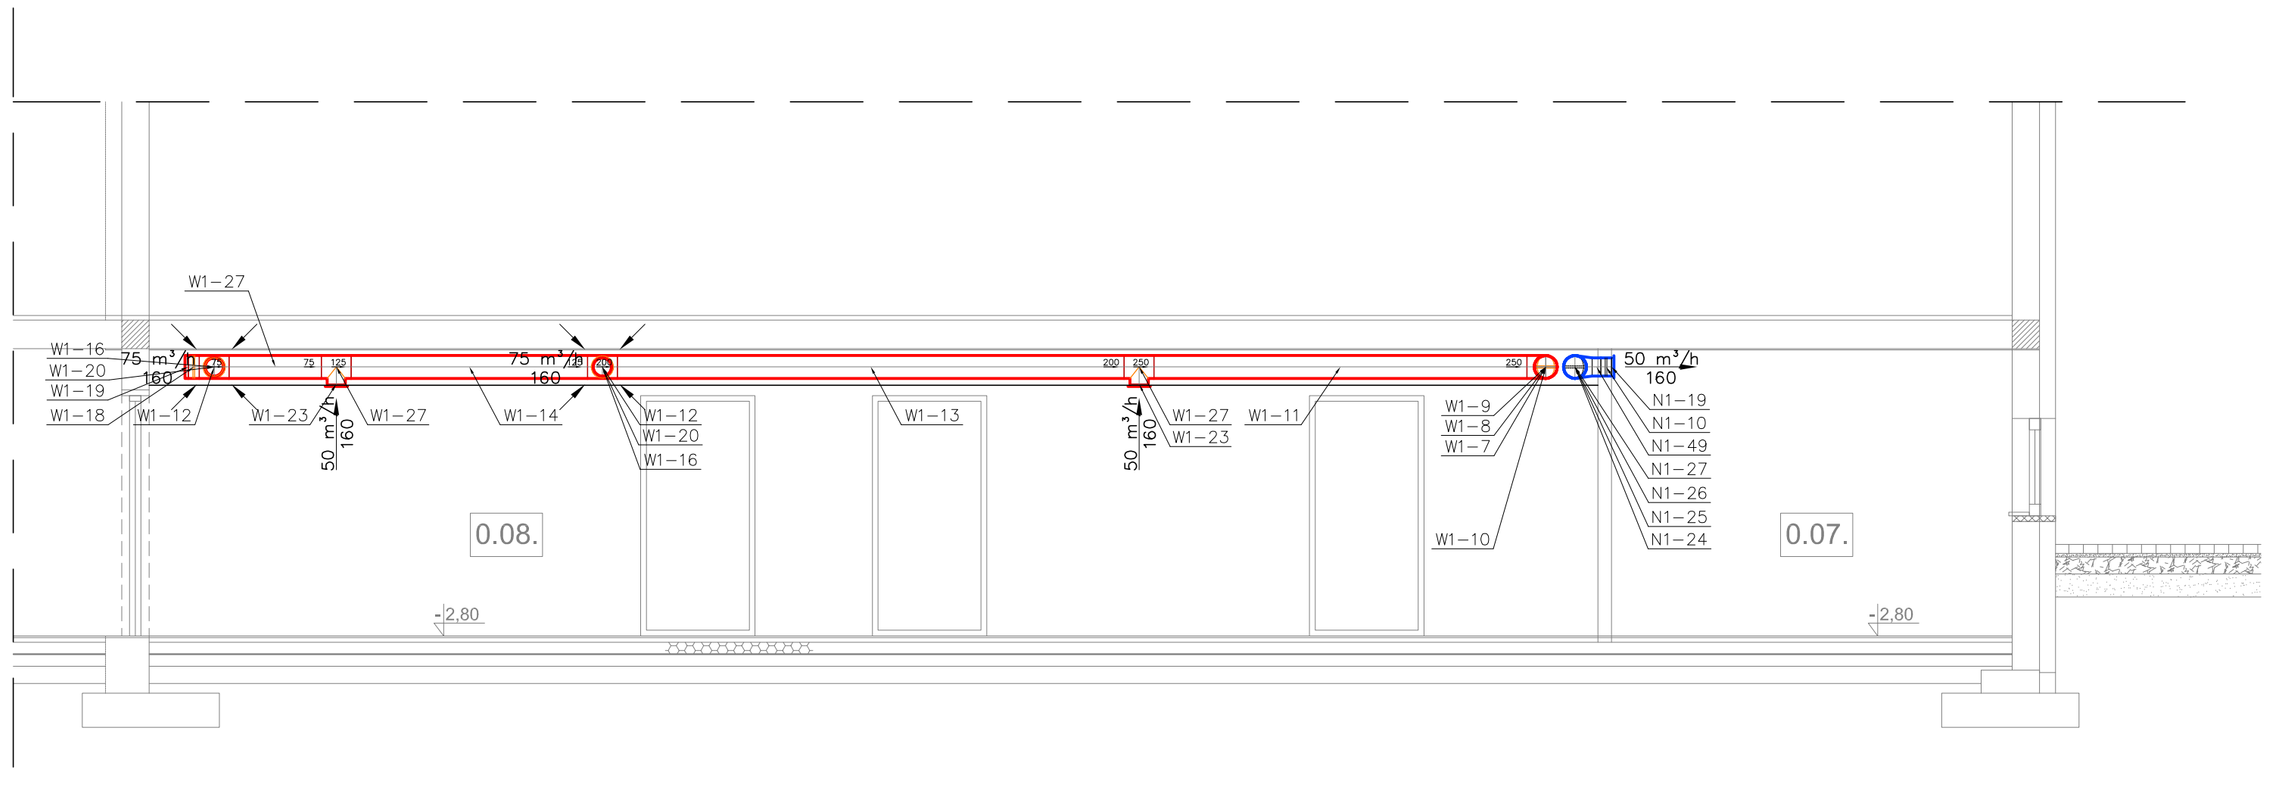

OZNACZENIA:

- 240 — Kanał nawiewny
- 180 — Kanał wyciągowy
- 70 m³/h, 160 — Anemostat nawiewny
- 95 m³/h, 200 — Anemostat wyciągowy
- 50 m³/h, 150 — Wentylator ścienny
- Zabudowa z płyt kart - gips
- kratka drzwiowa wyrównawcza

WW-PROJEKT
Wojciech Wolnicki
tel. kom. 791-189-724
e-mail: wwwolnicki@op.pl
97 - 300 Piotrków Tryb. ul. Próchnika 3/28

TEMAT OPRACOWANIA:	**PROJEKT BUDOWLANY ZAMIENNY ROZBUDOWY, PRZEBUDOWY I ZMIANY SPOSOBU UŻYTKOWANIA BUDYNKU OŚRODKA ZDROWIA**
INWESTOR:	**Gmina Będków z siedzibą ul. Parkowa 3, 97-319 Będków**
LOKALIZACJA INWEST.:	**ul. Reymonta 8, 97-319 Będków**
PROJEKTANT:	mgr inż. Fryderyk Klinger upr. nr LOD/0918/PWOS/09
SPRAWDZAJĄCY:	mgr inż. Bogdan Jerzy Wrzeszcz upr. nr BP.IV-10220/42/79
ASYSTENT PROJ:	mgr inż. Wojciech Wolnicki
TYTUŁ RYS.:	INSTALACJA WENTYLACYJNA - PRZEKRÓJ 1-1 i 2-2
DATA: STYCZEŃ 2011	SKALA: 1:50 NR. RYS.: 7