


# RZ1

rozdzielnica podtynkowa z tworzywa  
z drzwiczkami transparentnymi  
(np EKINOXE TX 3x18)

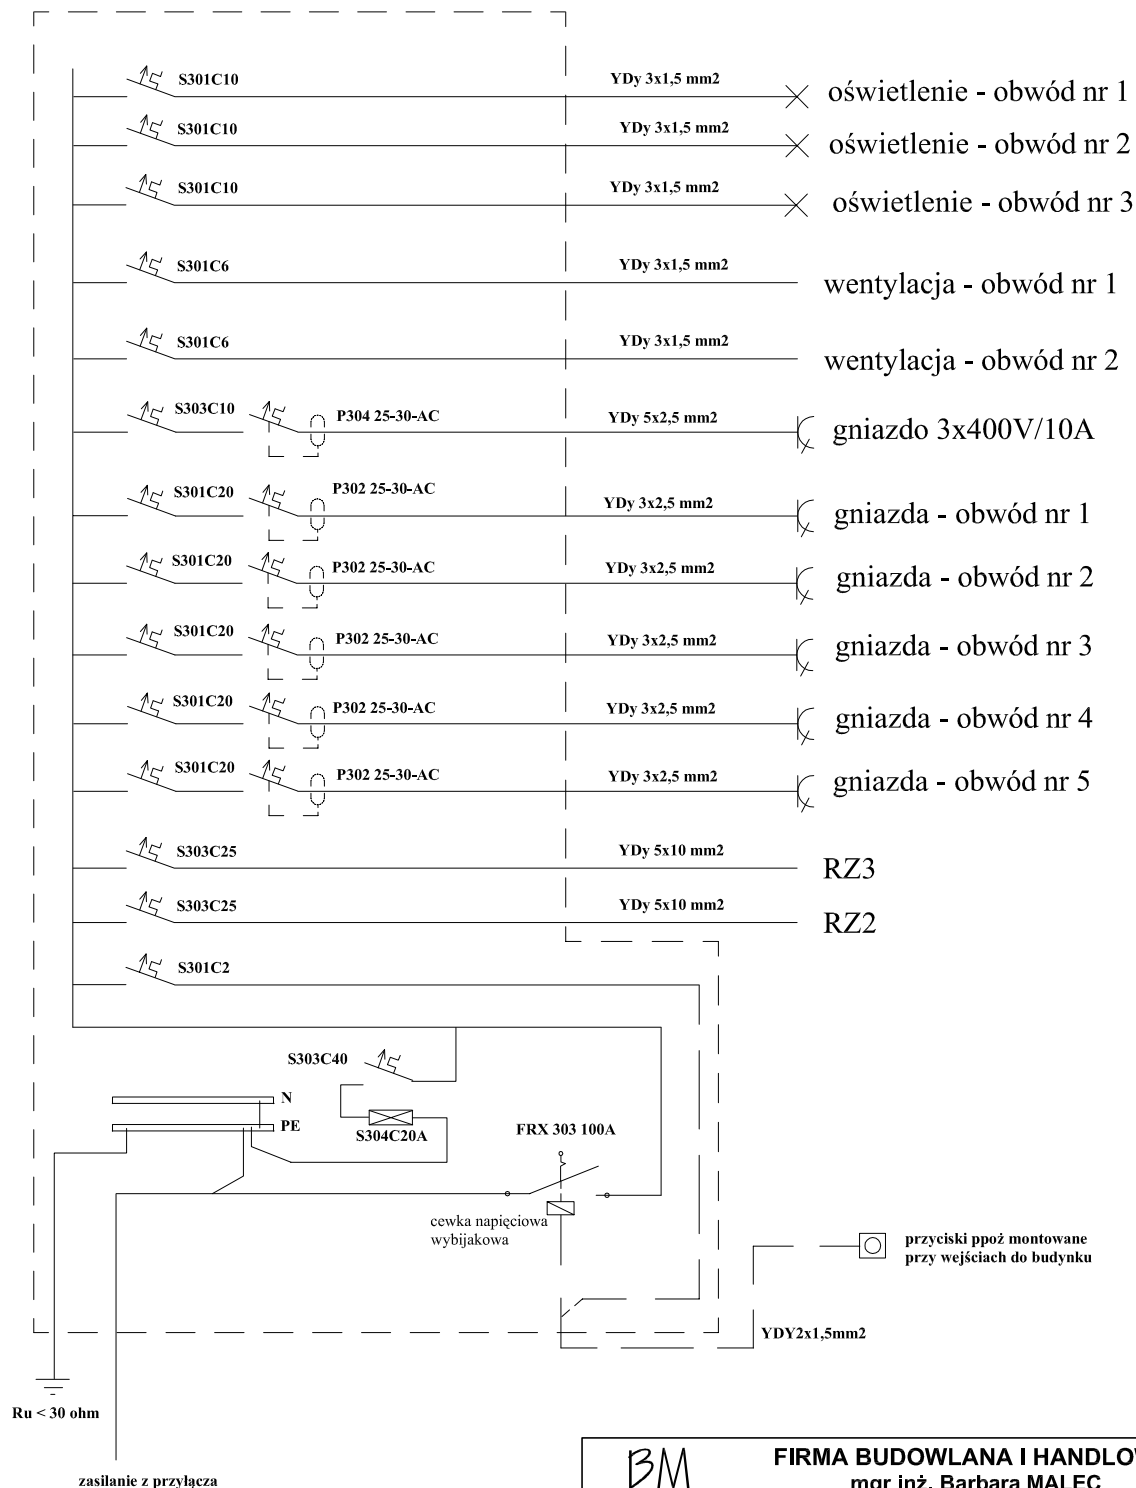

		<b>FIRMA BUDOWLANA I HANDLOWA</b> <b>mgr inż. Barbara MALEC</b>	
		91 - 020 ŁÓDŹ ul. Inowrocławska 5 m. 61	
TEMAT: <b>PROJEKT ROZBUDOWY, PRZEBUDOWY I ZMIANY SPOSOBU UŻYTKOWANIA BUDYNKU OŚRODKA ZDROWIA W BĘDKOWIE</b>			
LOKALIZACJA:		ul. Reymonta 8, 97-319 Będków, działki nr ew. gr. 270, 271/1	
PROJEKTANT:	Inż. Jerzy Jakubowski upr. nr NB.IV.7342/49/98		
ASYSTENT:			
TYTUŁ RYS.:	SCHEMAT ROZDZIELNICY RZ1.		
DATA:	STYCZEŃ 2011 R.	SKALA:	
NR. RYS.:	<b>E- 11</b>		