


UWAGA!
1. W przypadku gruntów nienawodnionych, w miejscach gdzie nie ma skrzyżowań należy zastosować umocnienie ścian szalunkami skrzynkowymi
2. W przypadku występowania wody gruntowej lub skrzyżowań z istn. infrastrukturą, należy zastosować umocnienie ścian wypraskami stalowymi

ZABEZPIECZENIE KOLIZJI Z KABELEM

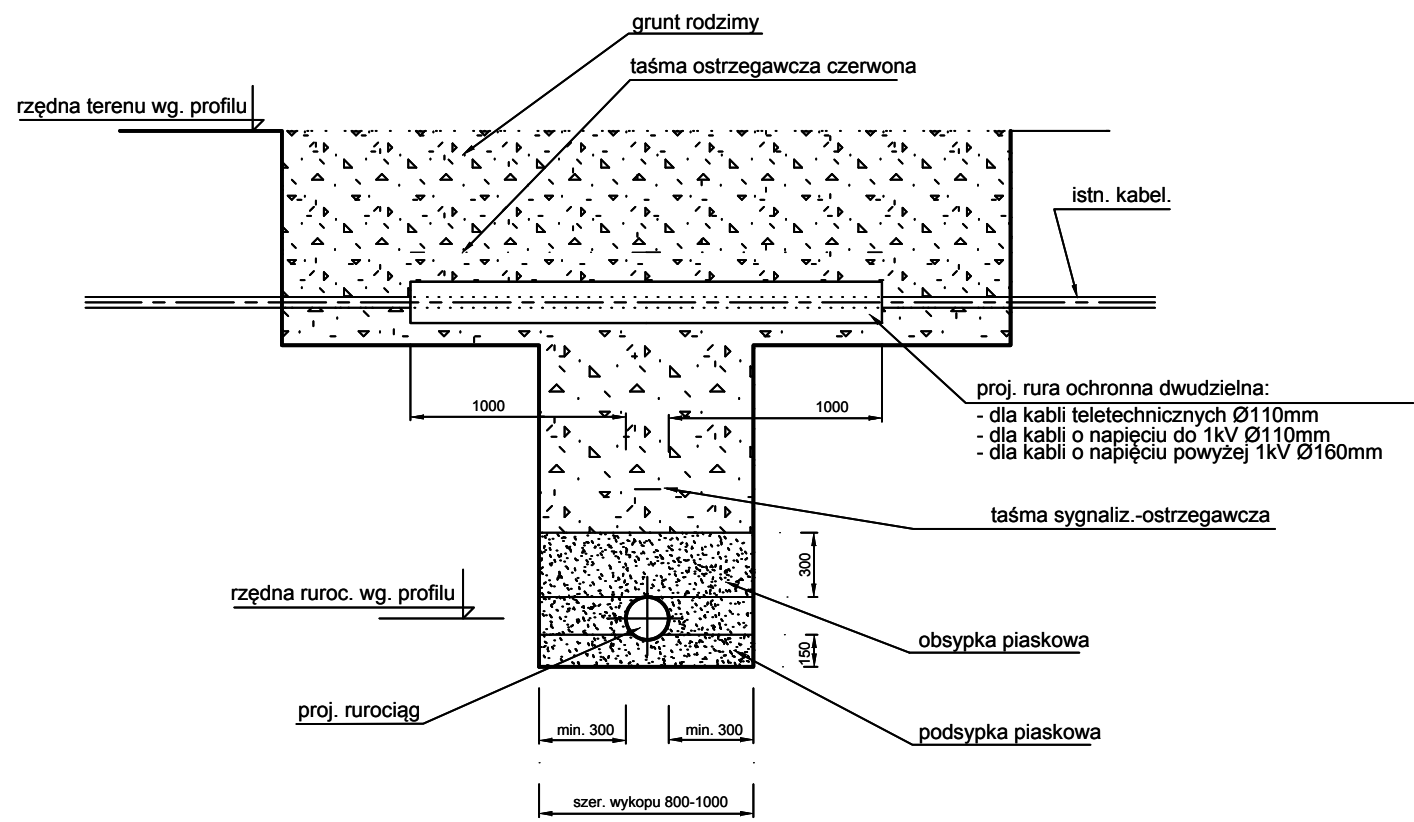

UWAGA!
1. Końce rury osłonowej zabezpieczyć przed zamulaniem przez wypełnienie wolnej przestrzeni sznurem białym i uszczelnić kitem na pokoście lub pianką poliuretanową
2. Na czas robót kable zabezpieczyć przed zarwaniem podpierając lub podwieszając je na konstrukcji drewnianej zabudowanej po obu stronach wykopu

INWESTOR Gmina Będków ul. Parkowa 3 97-319 Będków		GENERALNY PROJEKTANT Usługi Projektowe i Nadzór Inwestorski Henryk Gędek ul. Słowackiego 9; 97-300 Piotrków Tryb. tel.: (044) 647 39 70 e-mail: henryk.gedek1@gmail.com	
NAZWA ZADANIA BUDOWA SIECI KANALIZACJI SANITARNEJ WRAZ Z PRZYŁĄCZMI W MSC. BĘDKÓW GMINA BĘDKÓW			
IMIĘ I NAZWISKO	NR UPRAWNIEŃ	PODPIS:	
PROJEKTANT: tech. Henryk Gędek	GP.IV.7342/58/94		
SPRAWDZAJĄCY: mgr inż. Sebastian Szokalaki	LOD/1346/POOS/10		
FAZA PROJEKT BUDOWLANY			OZNACZENIE FAZY PB
TYTUŁ RYSUNKU SZALOWANIE WYKOPU, ZABEZPIECZENIE KOLIZJI			OZNACZENIE BRANŻY OGÓLNE SANITARNA
PODTYTUŁ RYSUNKU			OZNACZENIE RYSUNKU SZCZEGÓLNE RP
SKALA B/S	NR RYSUNKU RP-IS-3		REWIZJA 00
DATA 2020.07			