


OZNACZENIA

- gniazdo wtyczkowe p/t, 16A, JP20
- gniazdo wtyczkowe p/t bryzgoszczelne, 16A, JP44
- gniazdo siłowe 16A/400V
- gniazdo siłowe 16A/400V z łącznikiem ŁK-25
- numer obwodu w tablicy rozdzielczej TR
- TR - tablica rozdzielcza TR
- TZ-S - tablica zasilająco-sterownicza TZ-S
- TK - tablica rozdzielcza w kotłowni
- CW.. - centrala wentylacyjna (CW1, CW2, CW3)
- N - nagrzewnica LEO
- WV. 1- - wentylator (WD, WK, WO)
- KL - klimatyzator

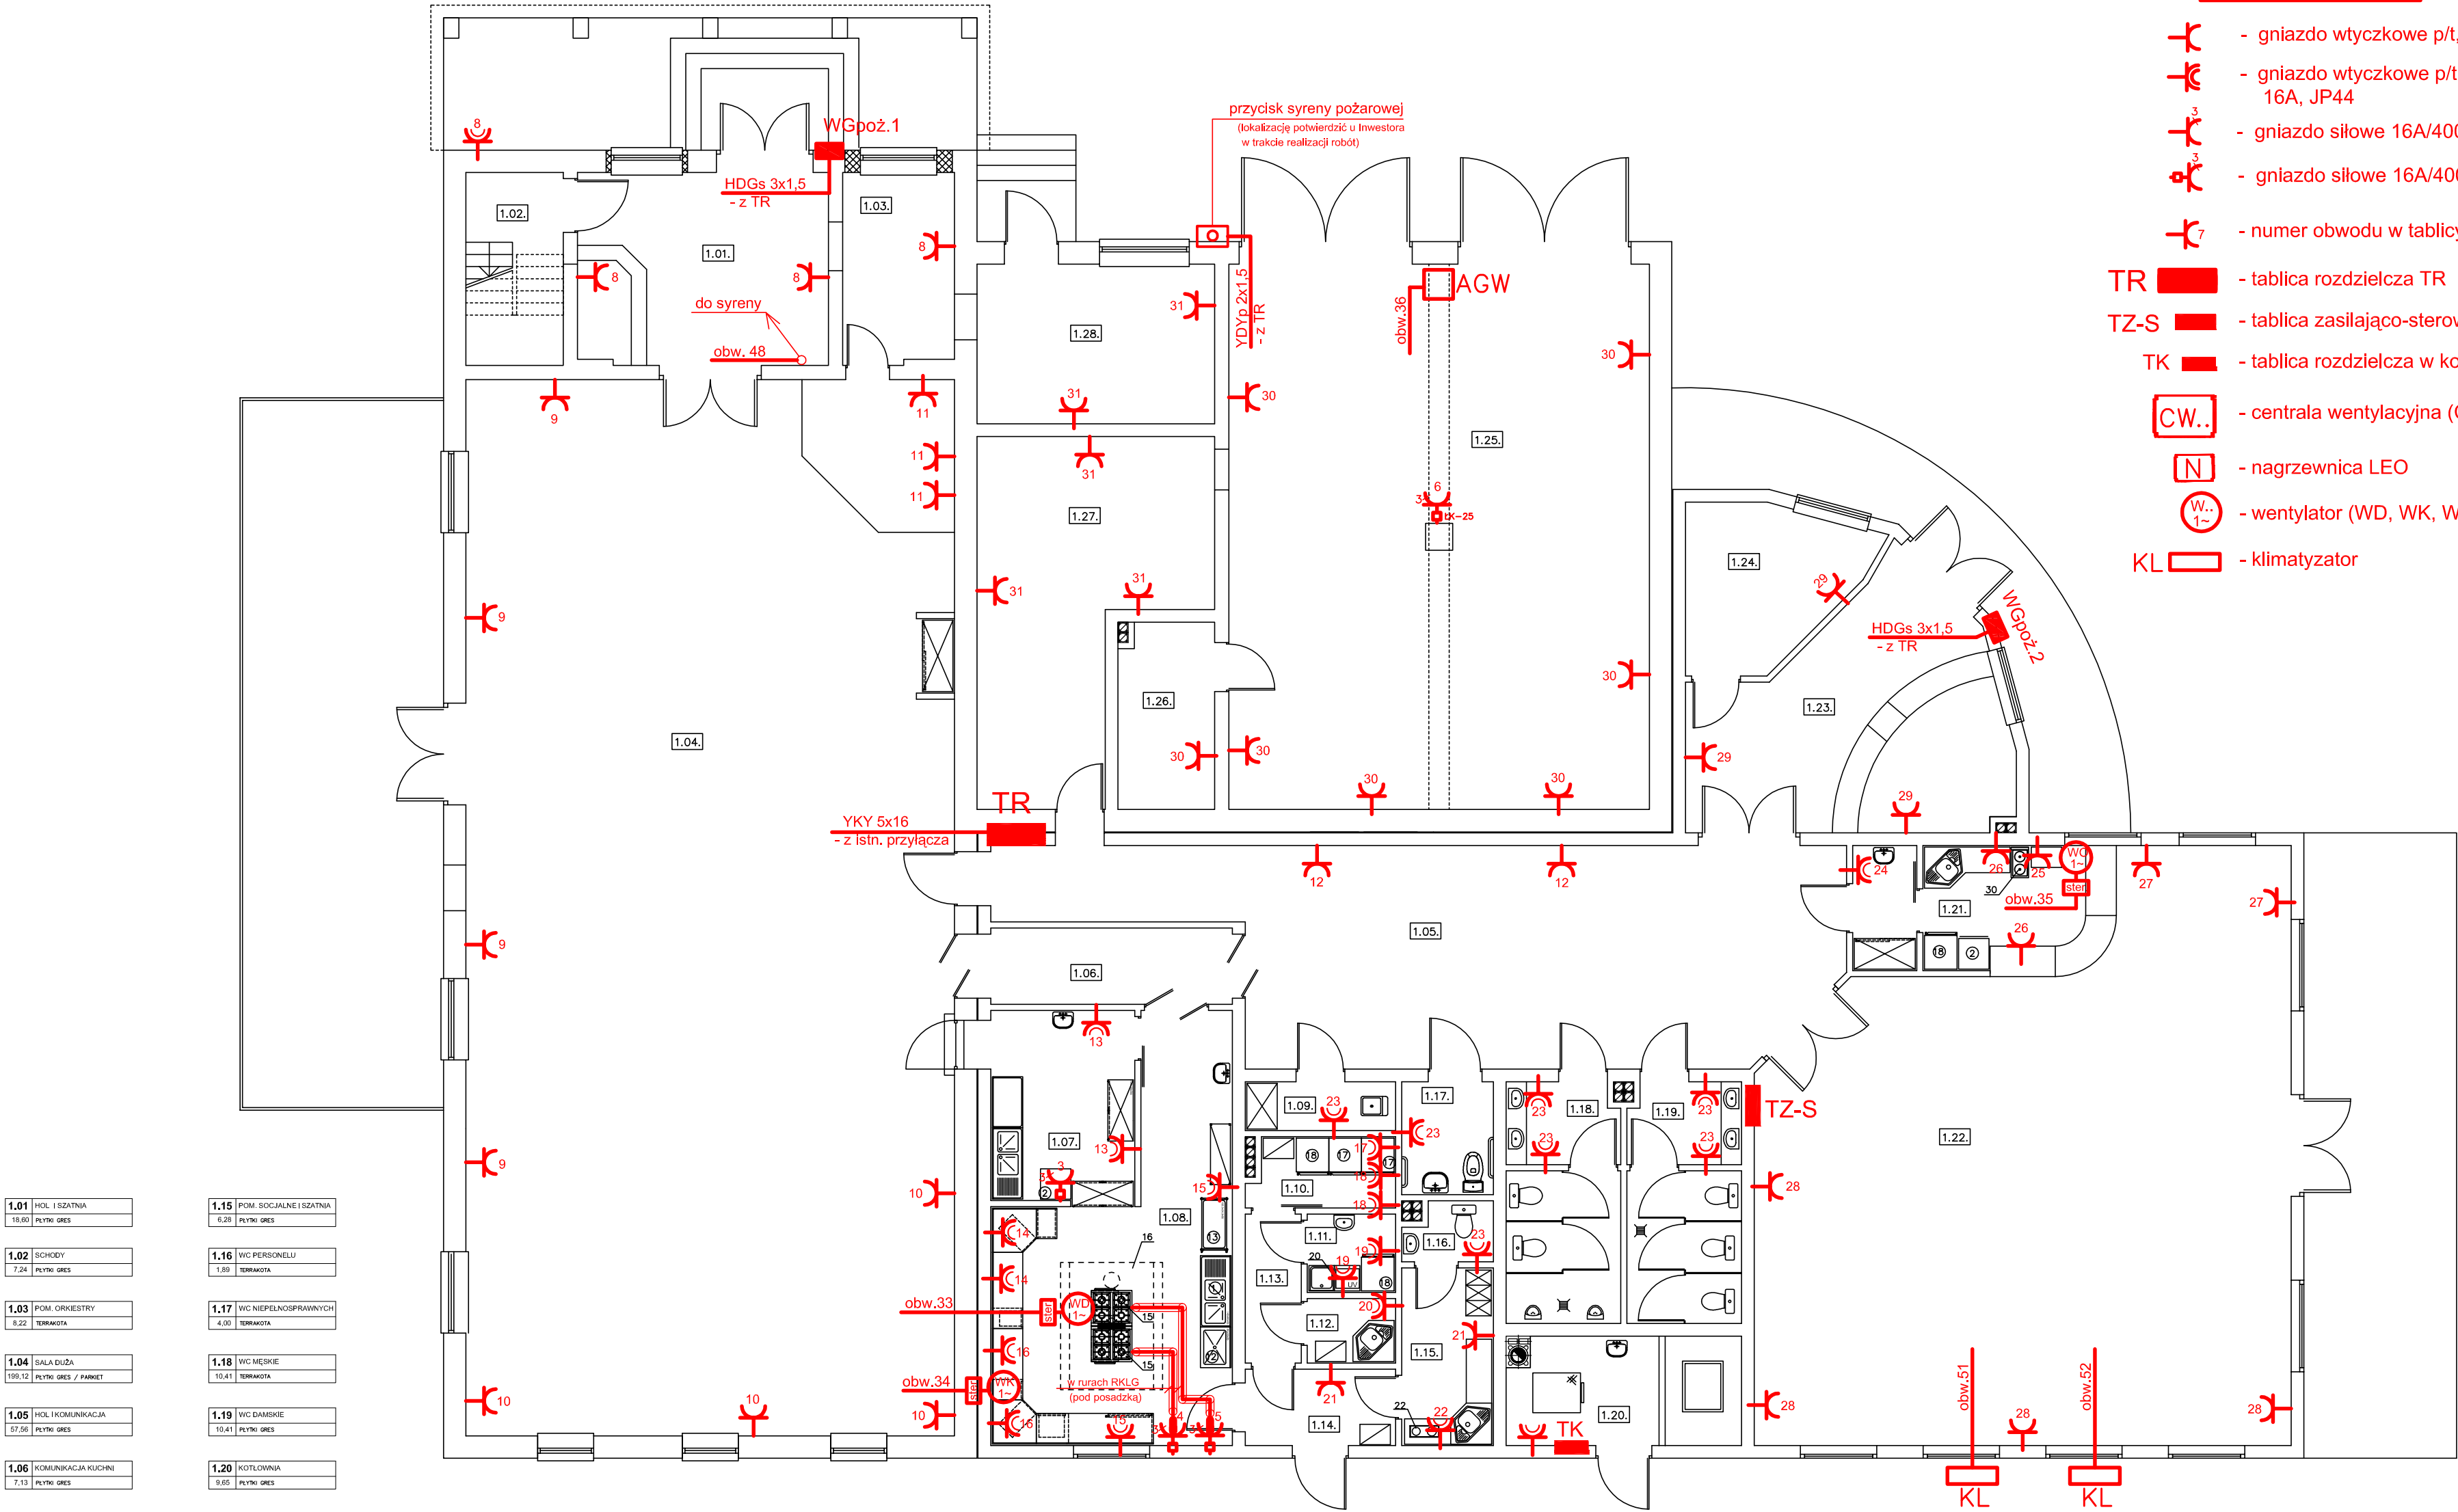

1.01	HOL I SZATNA	1.15	POM. SOCJALNE I SZATNA
18.80	PLYTY GRES	6.20	PLYTY GRES
1.02	SCHODY	1.16	WC PERSONELU
7.24	PLYTY GRES	1.88	TERRAKOTA
1.03	POM. ORKIESTRY	1.17	WC NIEPEŁNOSPRAWNYCH
8.22	TERRAKOTA	4.00	TERRAKOTA
1.04	SALA DUŻA	1.18	WC MĘSKIE
199.12	PLYTY GRES / PARKIET	10.41	TERRAKOTA
1.05	HOL I KOMUNIKACJA	1.19	WC DAMSKIE
57.56	PLYTY GRES	10.41	PLYTY GRES
1.06	KOMUNIKACJA KUCHNI	1.20	KOTŁOWNIA
7.13	PLYTY GRES	9.65	PLYTY GRES
1.07	ZMYWALNIA	1.21	BAR
10.57	PLYTY GRES	12.40	PLYTY GRES
1.08	KUCHNIA	1.22	SALA KLUBOWA
29.24	PLYTY GRES	104.80	PLYTY GRES
1.09	POM. PORZĄDKOWE	1.23	HOL I SZATNA
2.84	PLYTY GRES	25.50	PLYTY GRES
1.10	MAGAZYN I CHŁODNIA	1.24	POMIESZCZENIE P.Z.W.
3.84	PLYTY GRES	9.52	PLYTY GRES
1.11	MAGAZYN JAJ	1.25	GARAŻ (OSP)
2.67	PLYTY GRES	89.27	PLYTY GRES
1.12	MAG. WARZYW I OWOCÓW	1.26	MAGAZYN (OSP)
5.20	PLYTY GRES	5.81	PLYTY GRES
1.13	KORYTARZ	1.27	IZBA PAMIĘCI
3.22	PLYTY GRES	25.78	PLYTY GRES
1.14	WIATROLAP	1.28	OTRZĄDKA (OSP)
4.43	PLYTY GRES	14.60	PLYTY GRES

Nr ark. -14-		
Nr rys. 1		
Investor	Gmina Będków 97-319 Będków ul.Parkowa 3	Data: 05.2012r
Objekt (temat):	Rozbudowa i przebudowa budynku Domu Kultury w Będkowie Rynek Kosciuszki 27 (dz. 346) - instalacje elektryczne.	
Nazwa rysunku:	PLAN INSTALACJI GNIAZD WTYCZKOWYCH.	Podpis
Podz: 1:100	Nazwisko i imię Uprawnienia	
Projektant	mgr inż. Krzysztof Popiołek 8388/180/90 Specjalność: Instalacyjna Zakres: sieci, instalacje i urządzenia elektr.	
Sprawdził:	mgr inż. Roman Przybysz GP.IV 7342(180)94 Specjalność: Instalacyjno-inżynier. Zakres: sieci, instalacje elektryczne	