


RZUT FUNDAMENTÓW

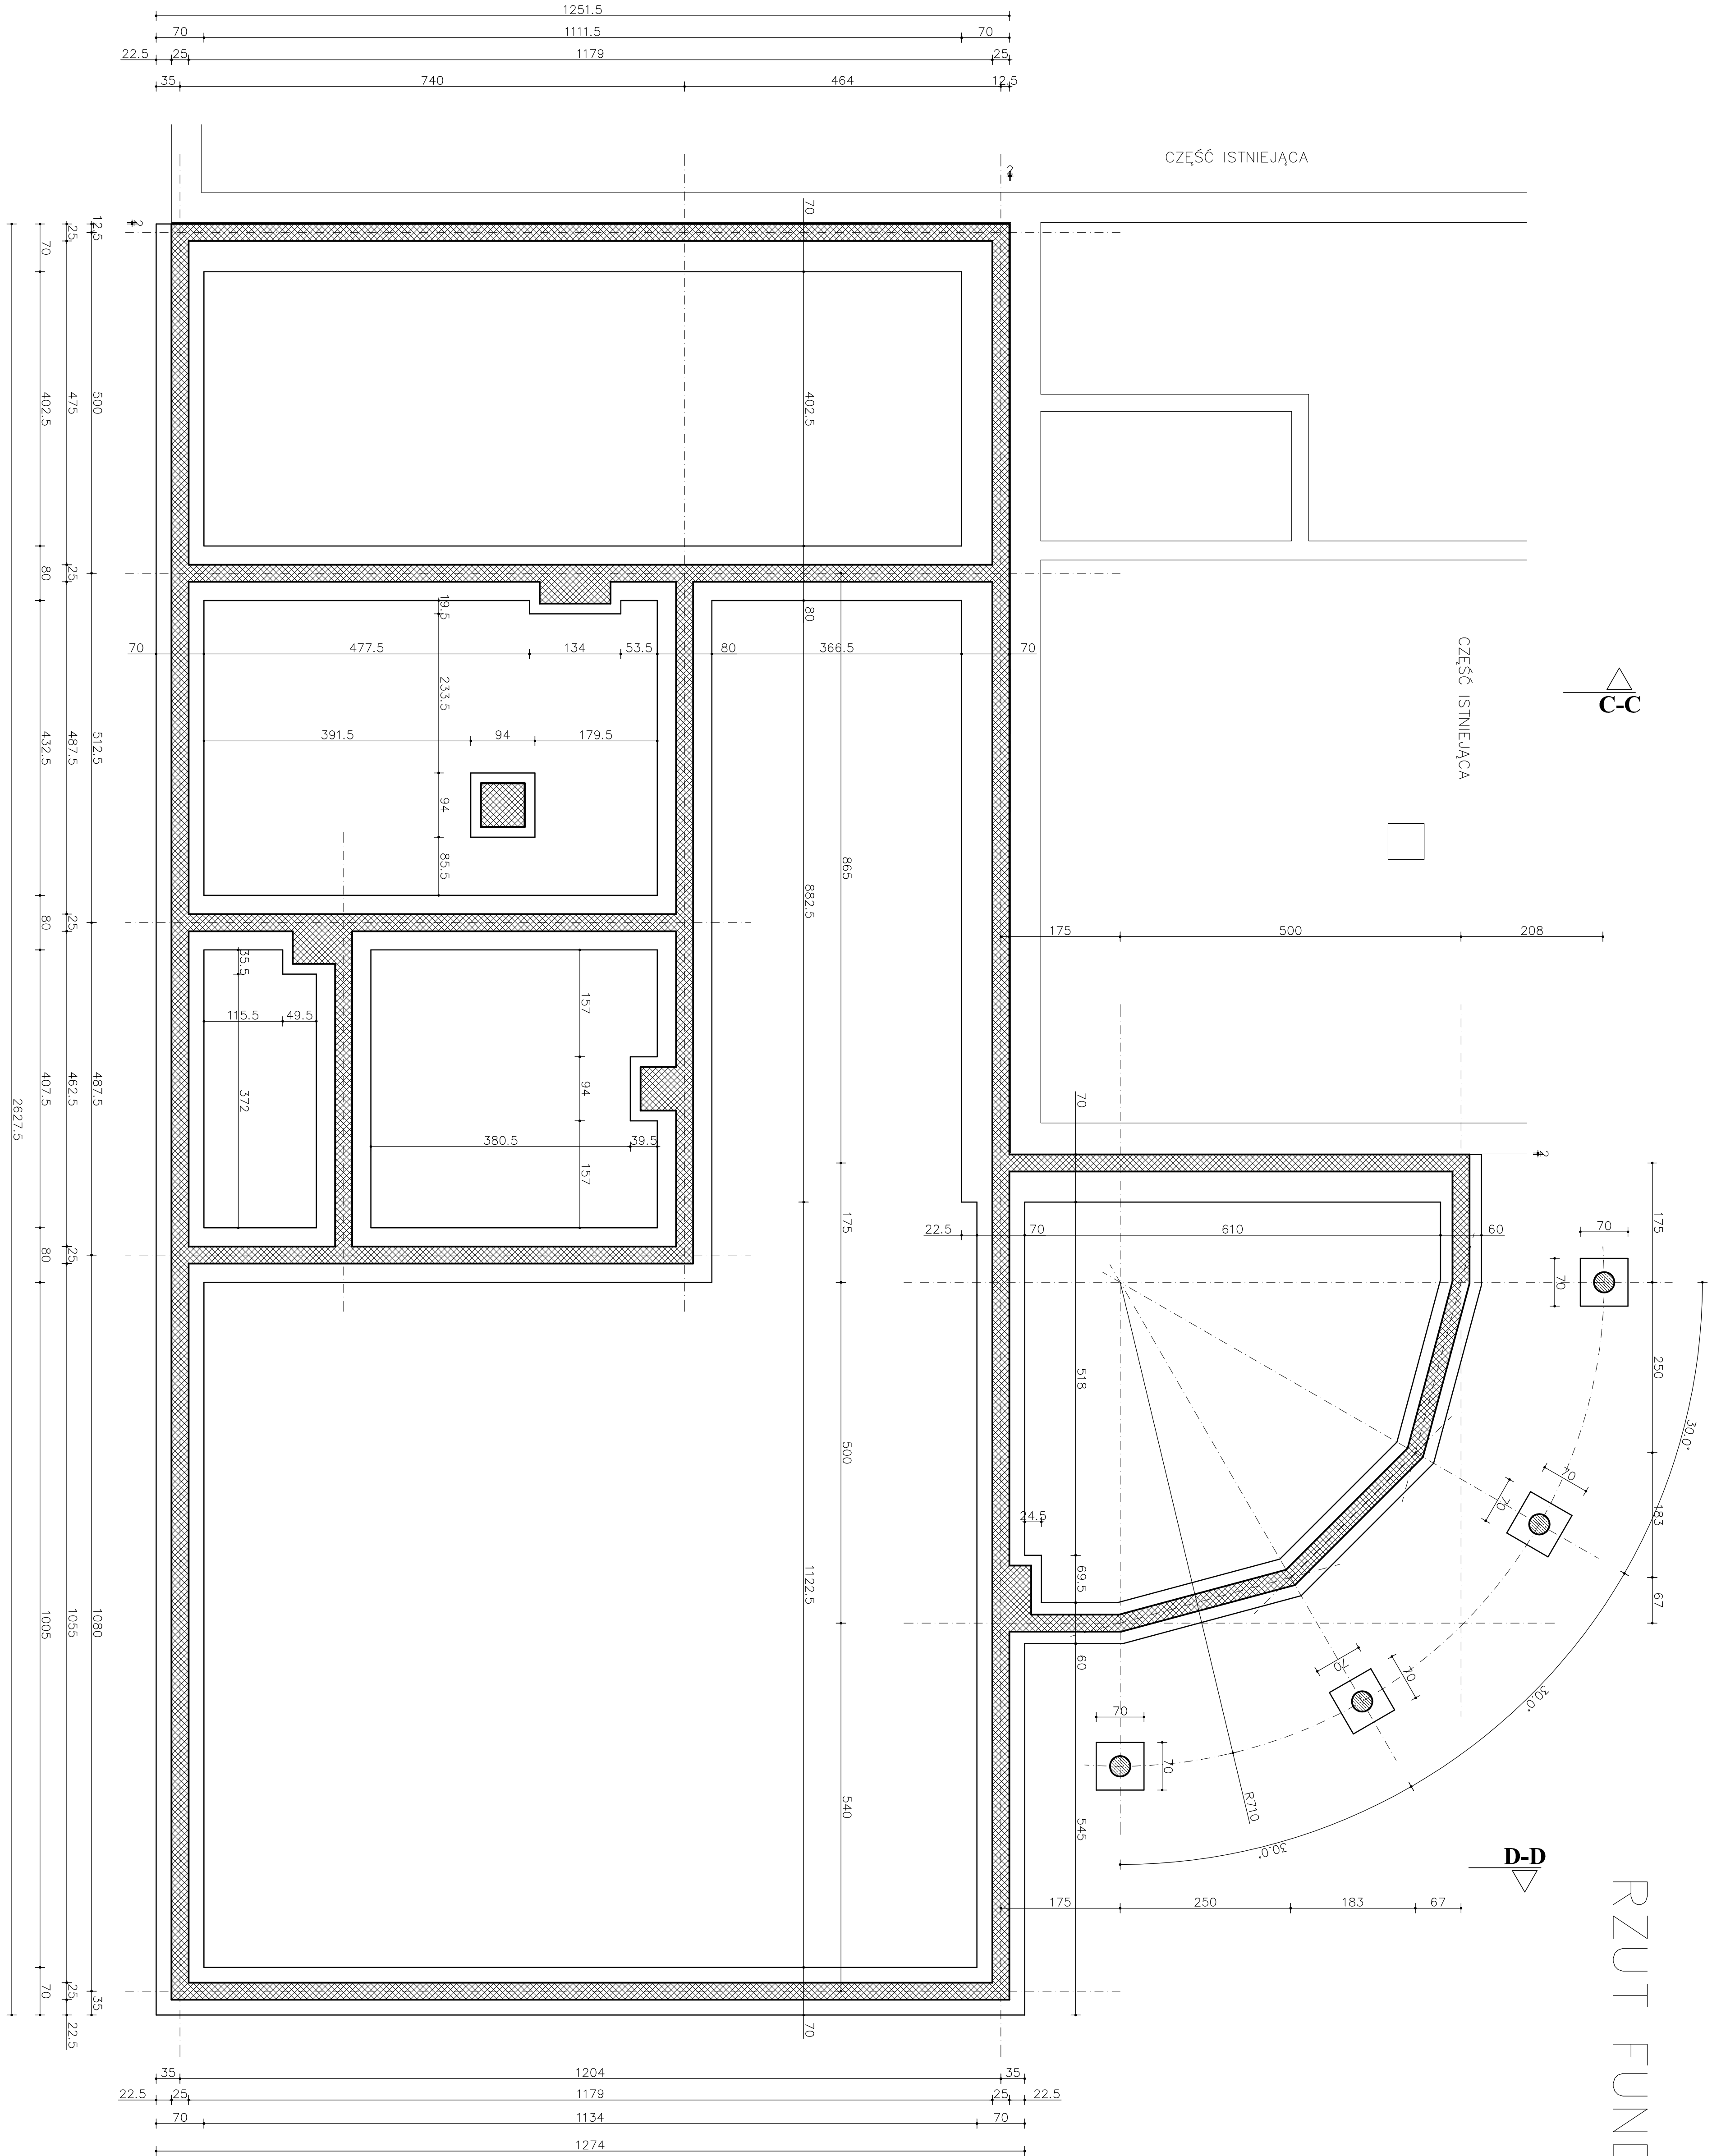

<b>FIRMA BUDOWLANA I HANDLOWA</b> <b>mjr inż. Barbara MALEC</b>		FIRMA BUDOWLANA I HANDLOWA mjr inż. Barbara MALEC ul. Inowrocławska 5 m. 61 tel. kom. 602 22 90 70 70	
<b>TEMAT:</b>		<b>ROZBUDOWA I PRZEBUDOWA</b> <b>GINNEGO OŚRODKA KULTURY W BĘDKOWIE</b>	
<b>LOKALIZACJA:</b>		<b>BĘDKÓW, GM. BĘDKÓW, DZIAŁKA NR EW. GR. 346</b>	
<b>PROJEKTANT:</b>		<b>BIURO ARCH. NADZORU SŁOCHOWSKA</b>	
<b>SPRZĄDZAJĄCY:</b>		<b>mjr inż. arch. Anna ROGUT</b>	
<b>TYTUŁ RYS.:</b>		<b>RZUT FUNDAMENTÓW</b>	
<b>DATA:</b>	<b>MAY 2013 R.</b>	<b>SKALA:</b>	<b>1:50</b>
		<b>INR. RYS.:</b>	<b>A - 01</b>