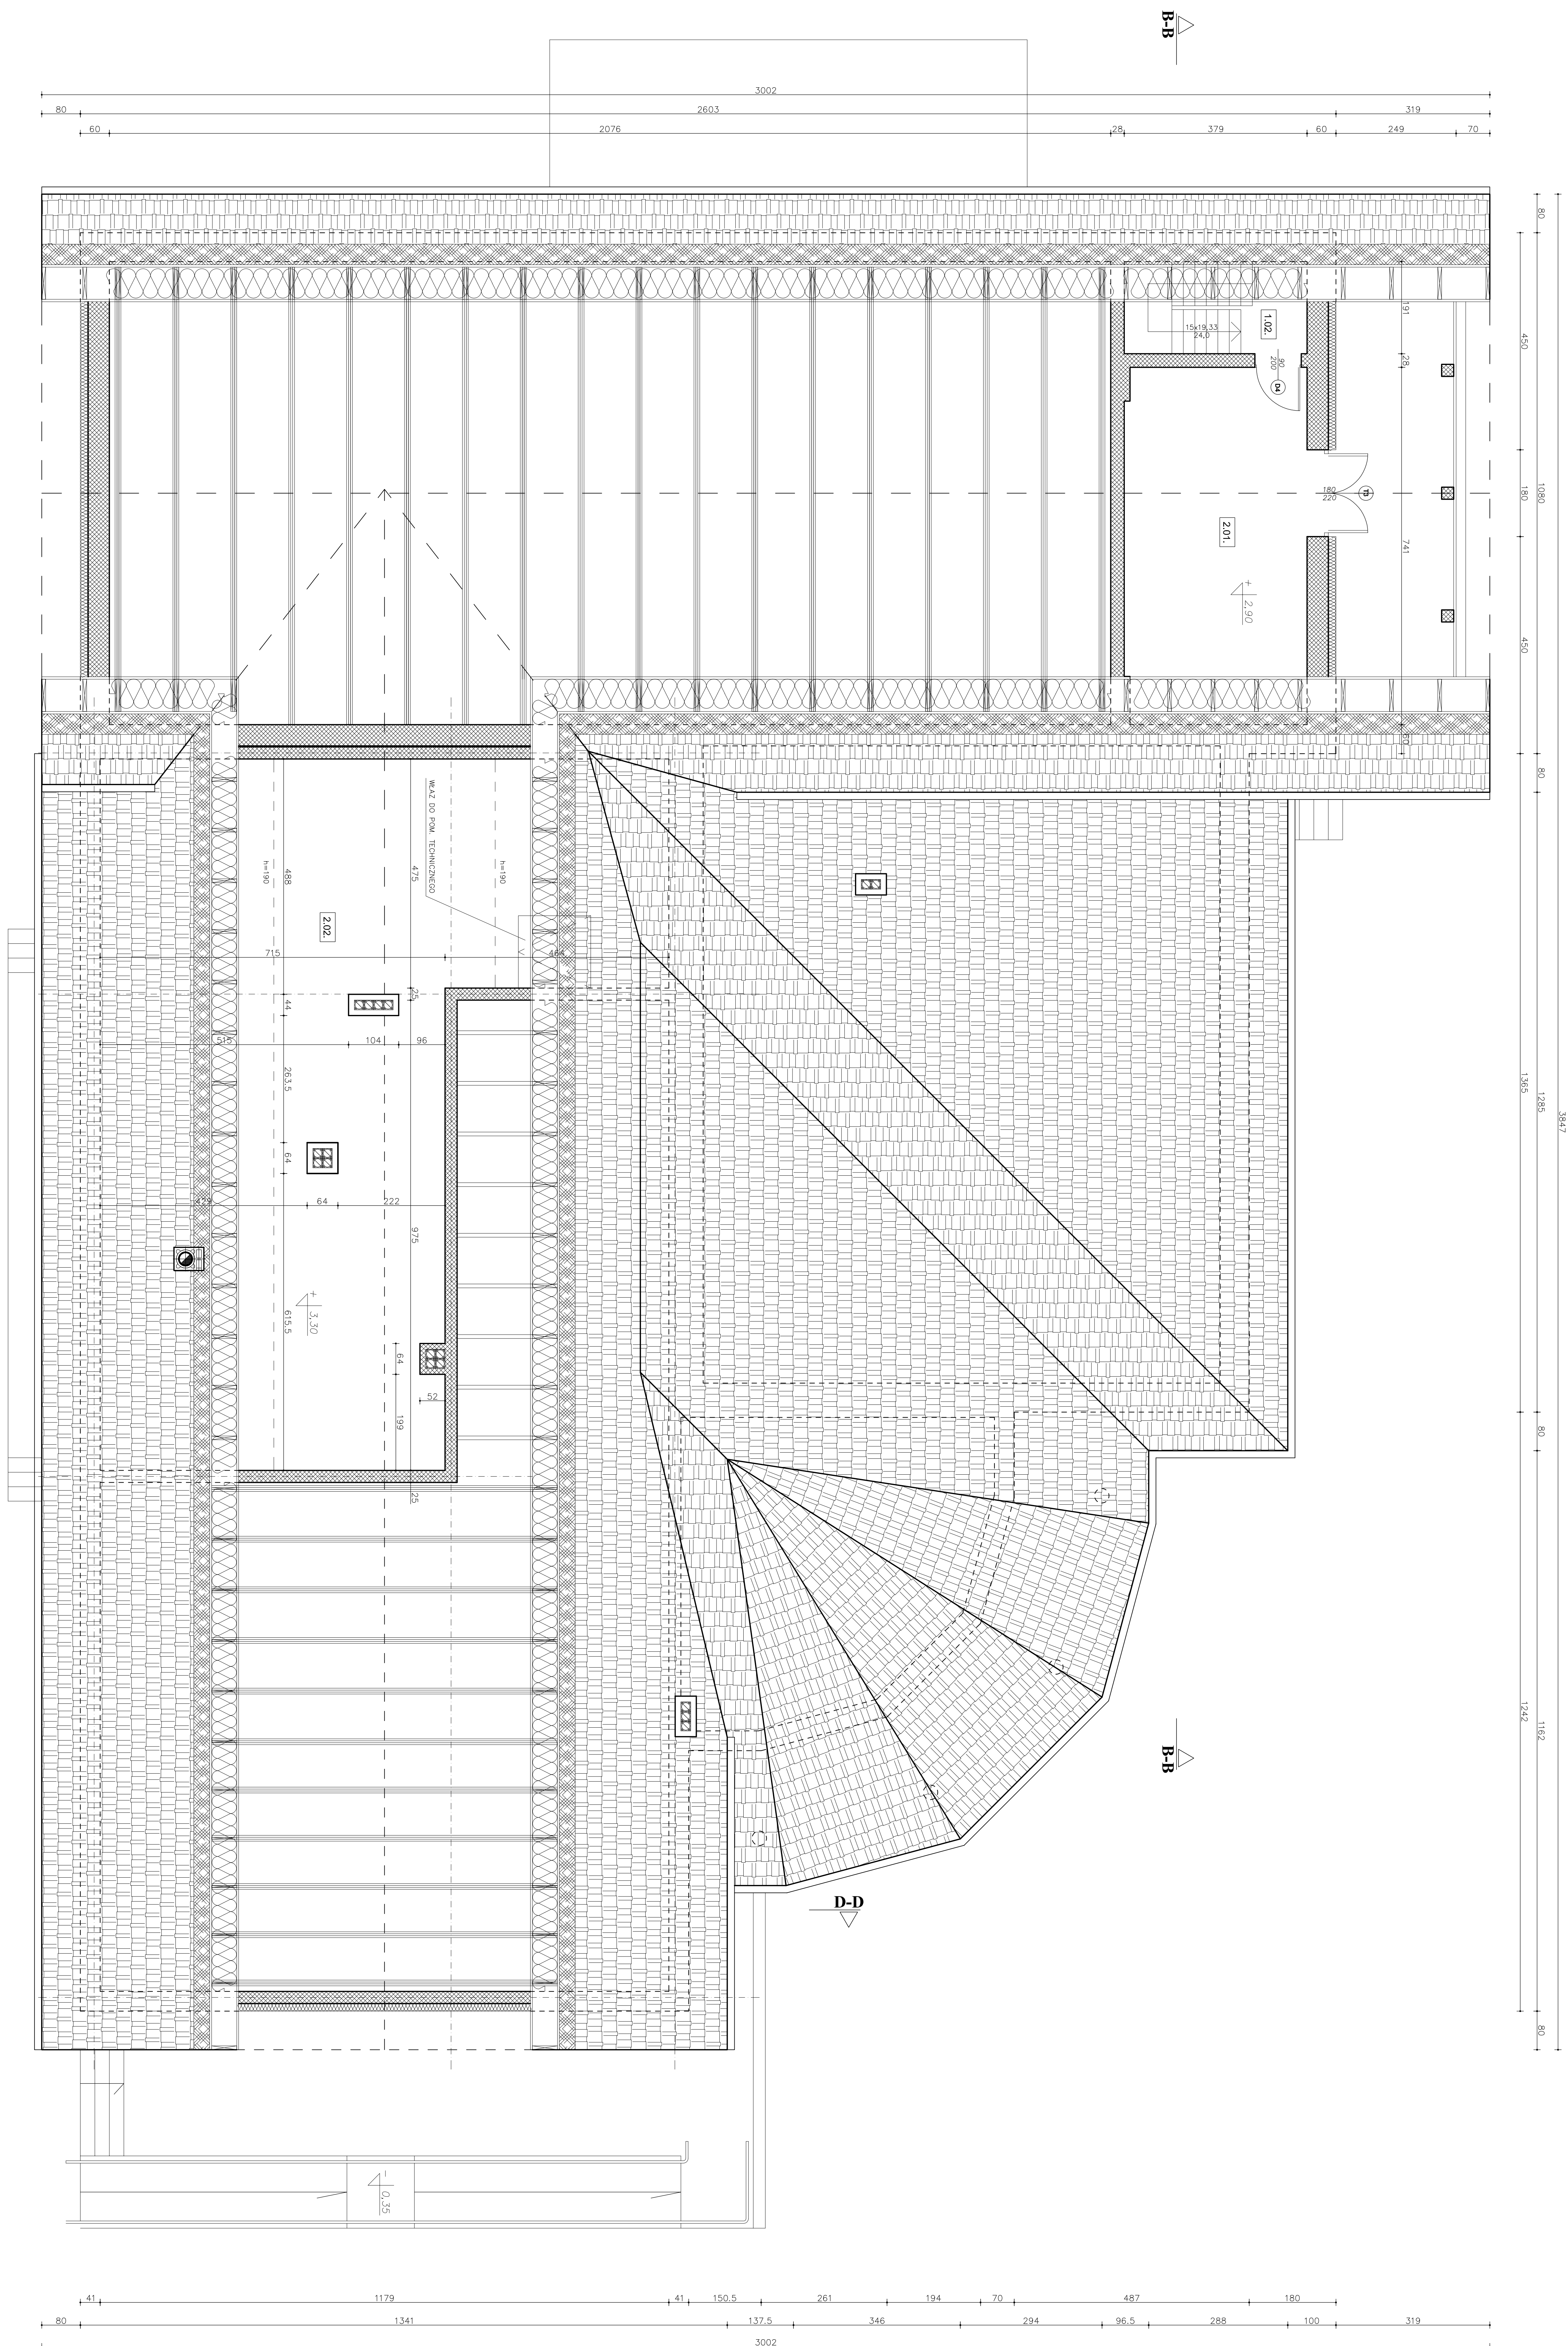


## RZUT POZIOMU + 3,50

<b>2.01</b>	POM. GOSPODARCZE
27.07	PEYING QIN'S
<b>2.02</b>	POM. TECHNICZNE
56.97	POG. CEMENTOWA

[illegible]