


RZUT DACHU

A-A




C-C

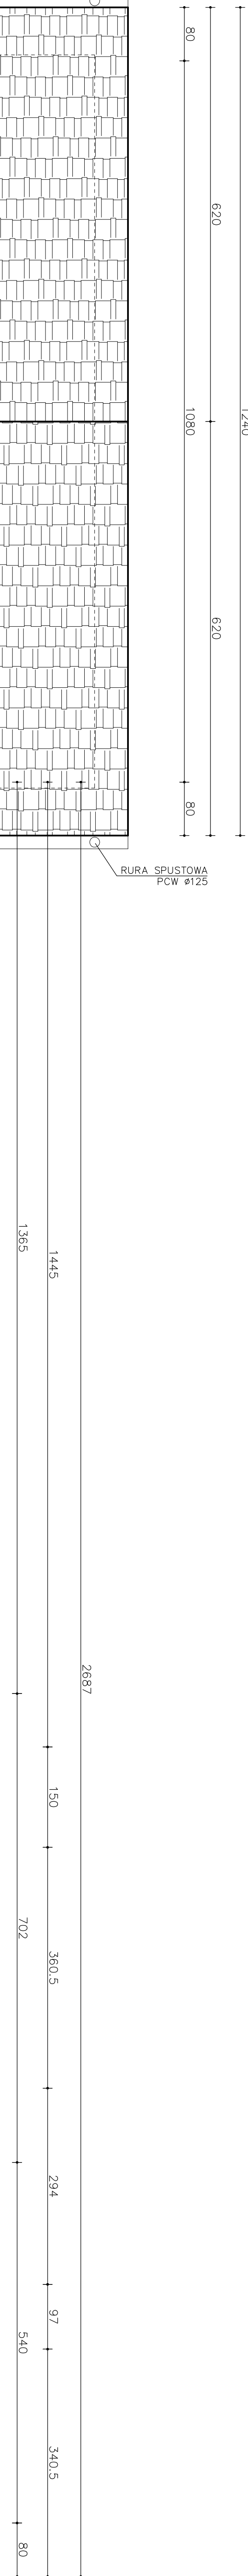

B-B

B-B

D-D

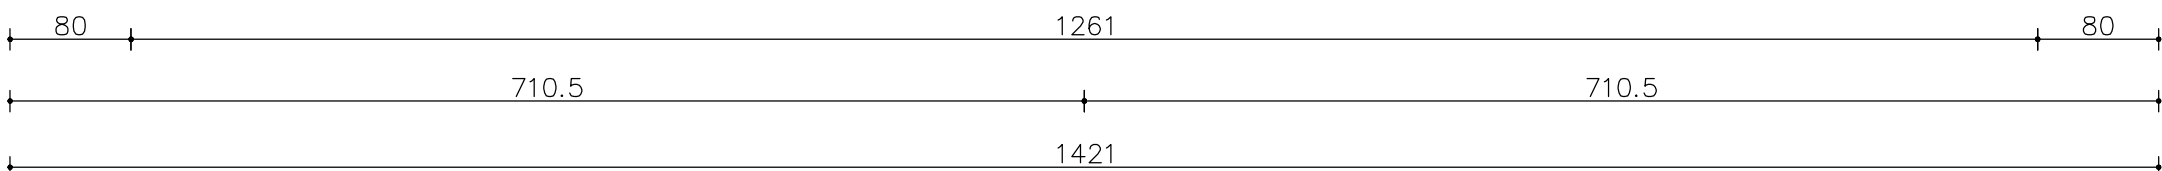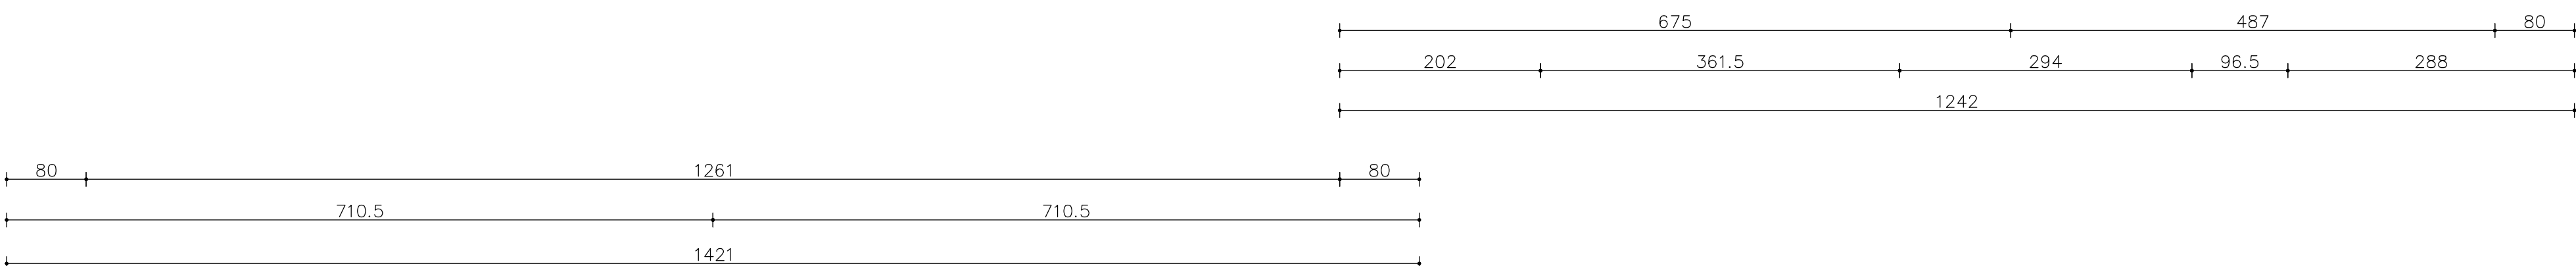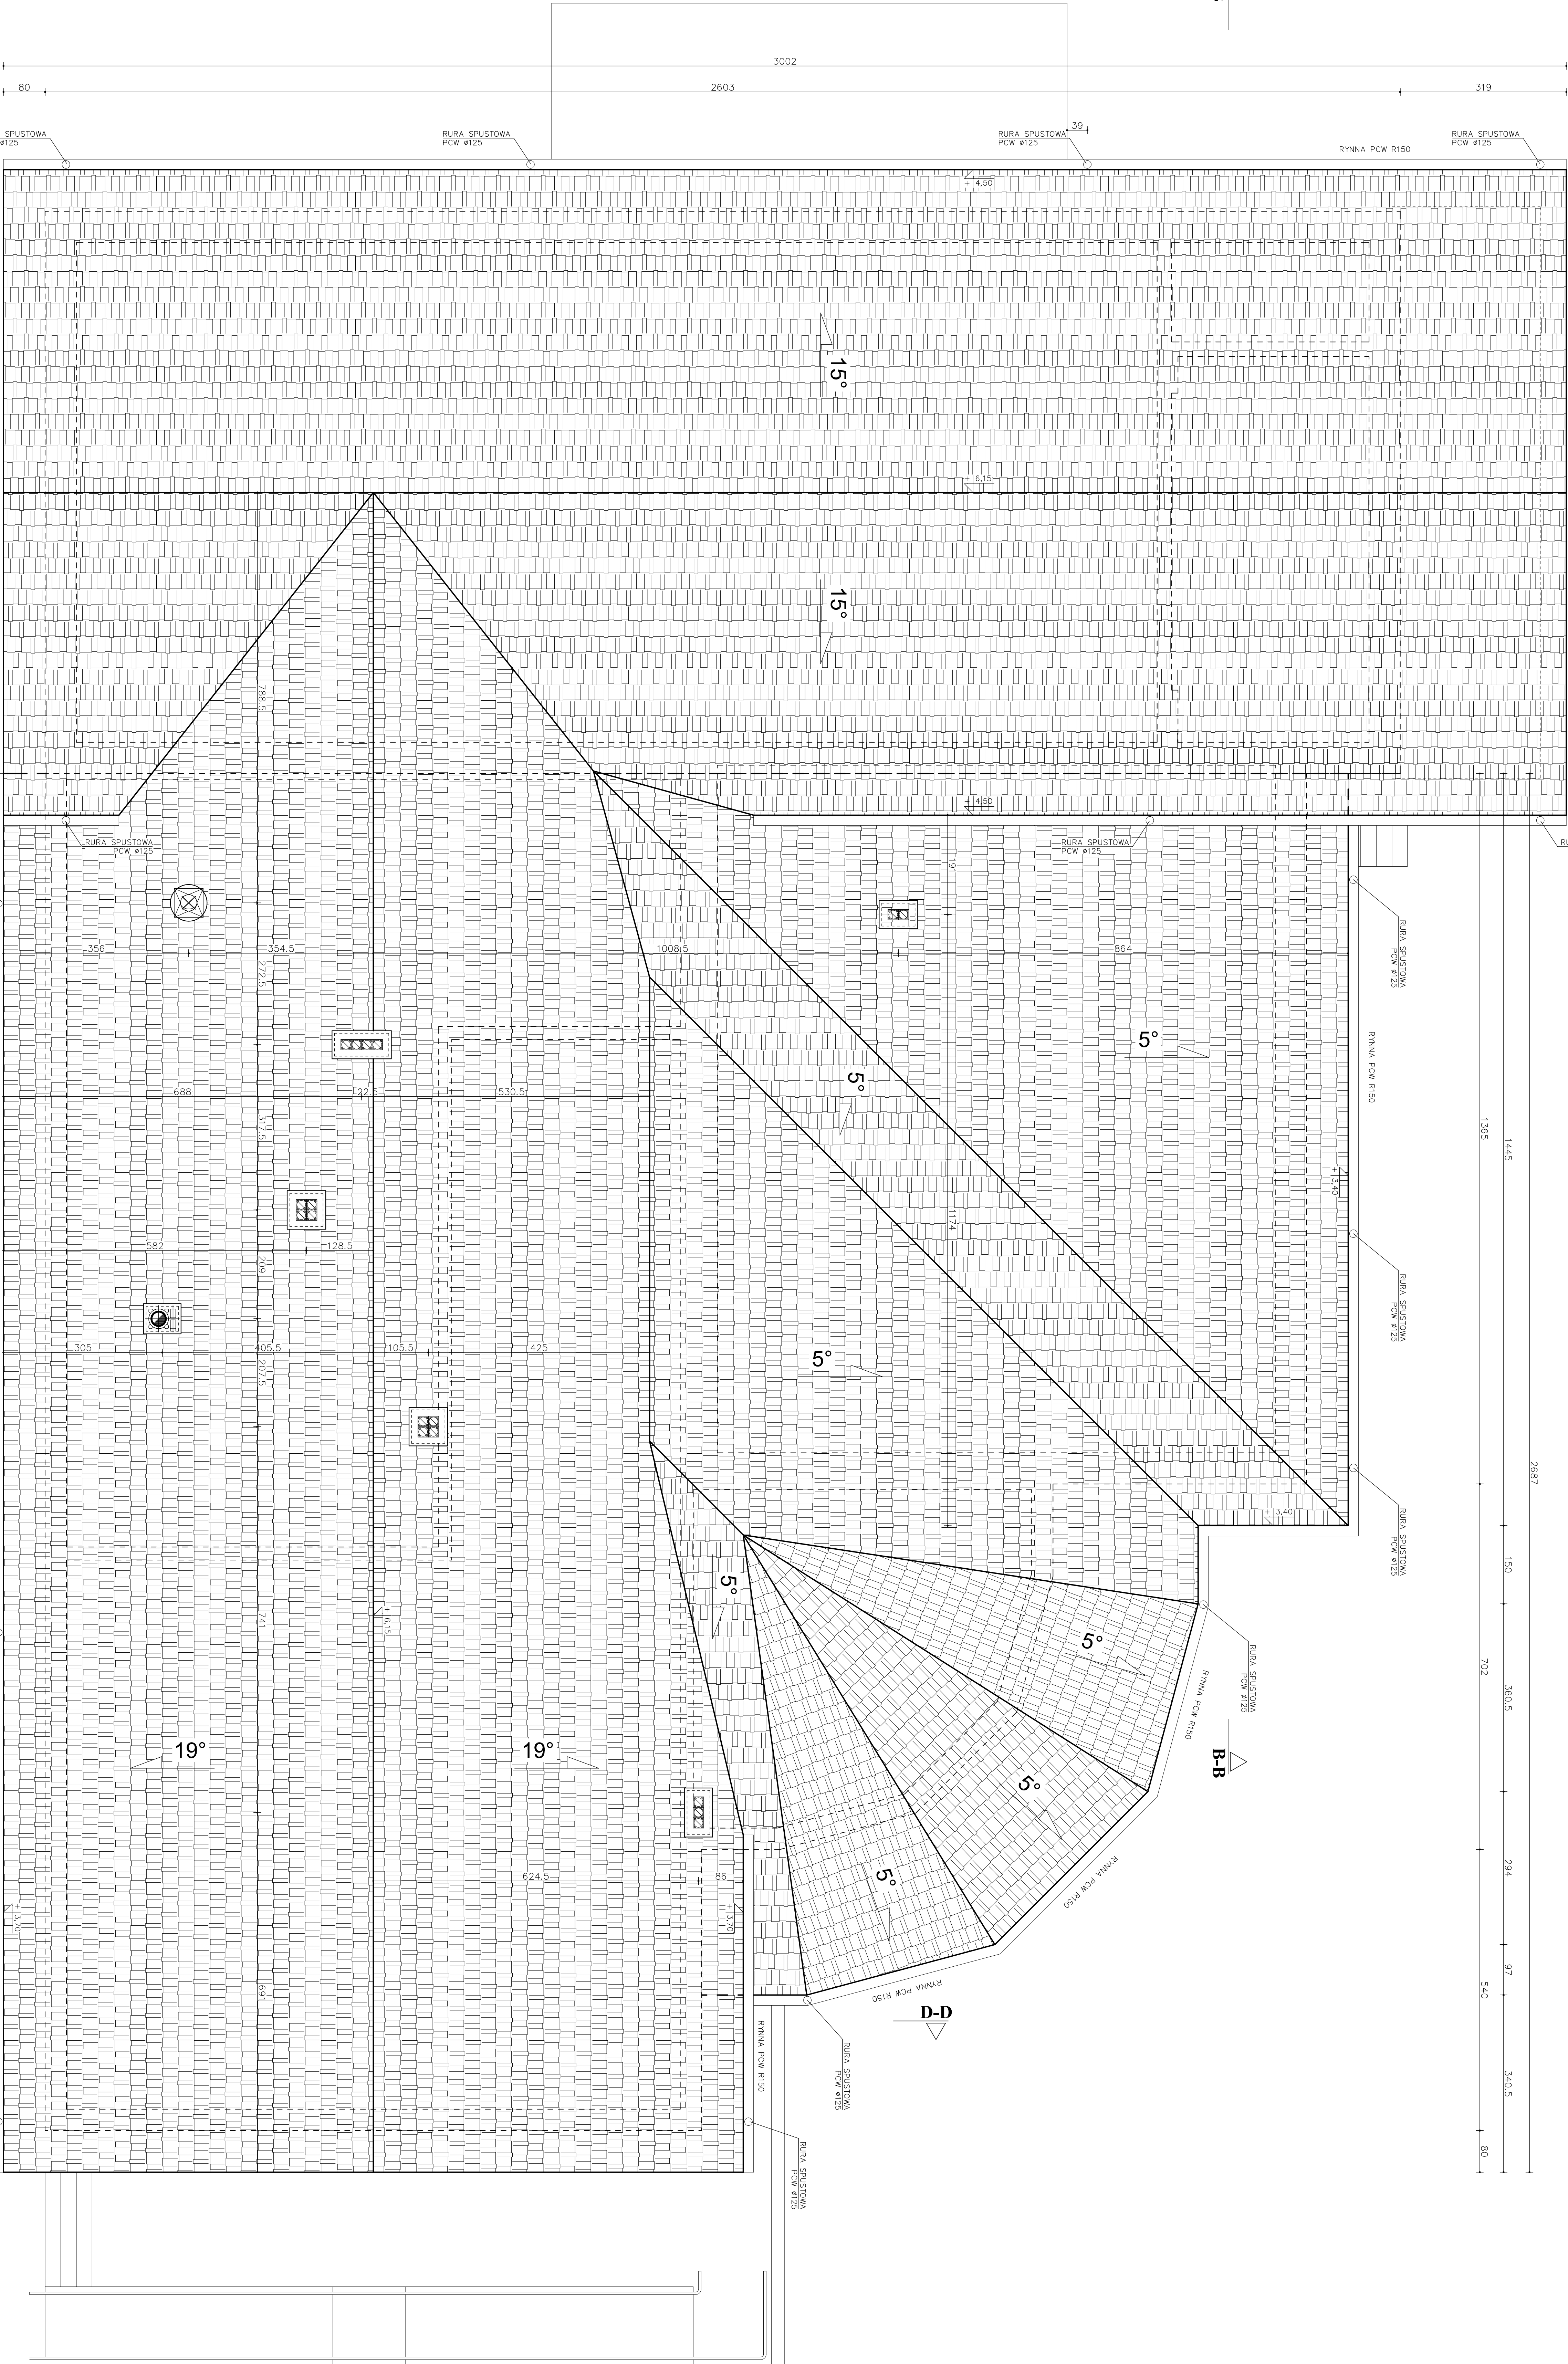

FIRMA BUDOWLANA I INŻYNIERSKA		91 - 000 L002Z ul. Brzozowska 5 m. 61	
mgr inż. Barbara MAŁEC			
ROZBUDOWA I PRZEBUDOWA			
GIMNASTYKI W BIELSKIM			
LOKALIZACJA		ul. Brzozowska 5 m. 61	
PROJEKTANT		mgr inż. Barbara MAŁEC	
PRZEWIDUJĄCY		mgr inż. Barbara MAŁEC	
TYTUŁ PROJ.		RZUT DACHU	
LATA		2024 R.	
LATA		1:50	
LATA		A-04	