


TECHNOLOGIA

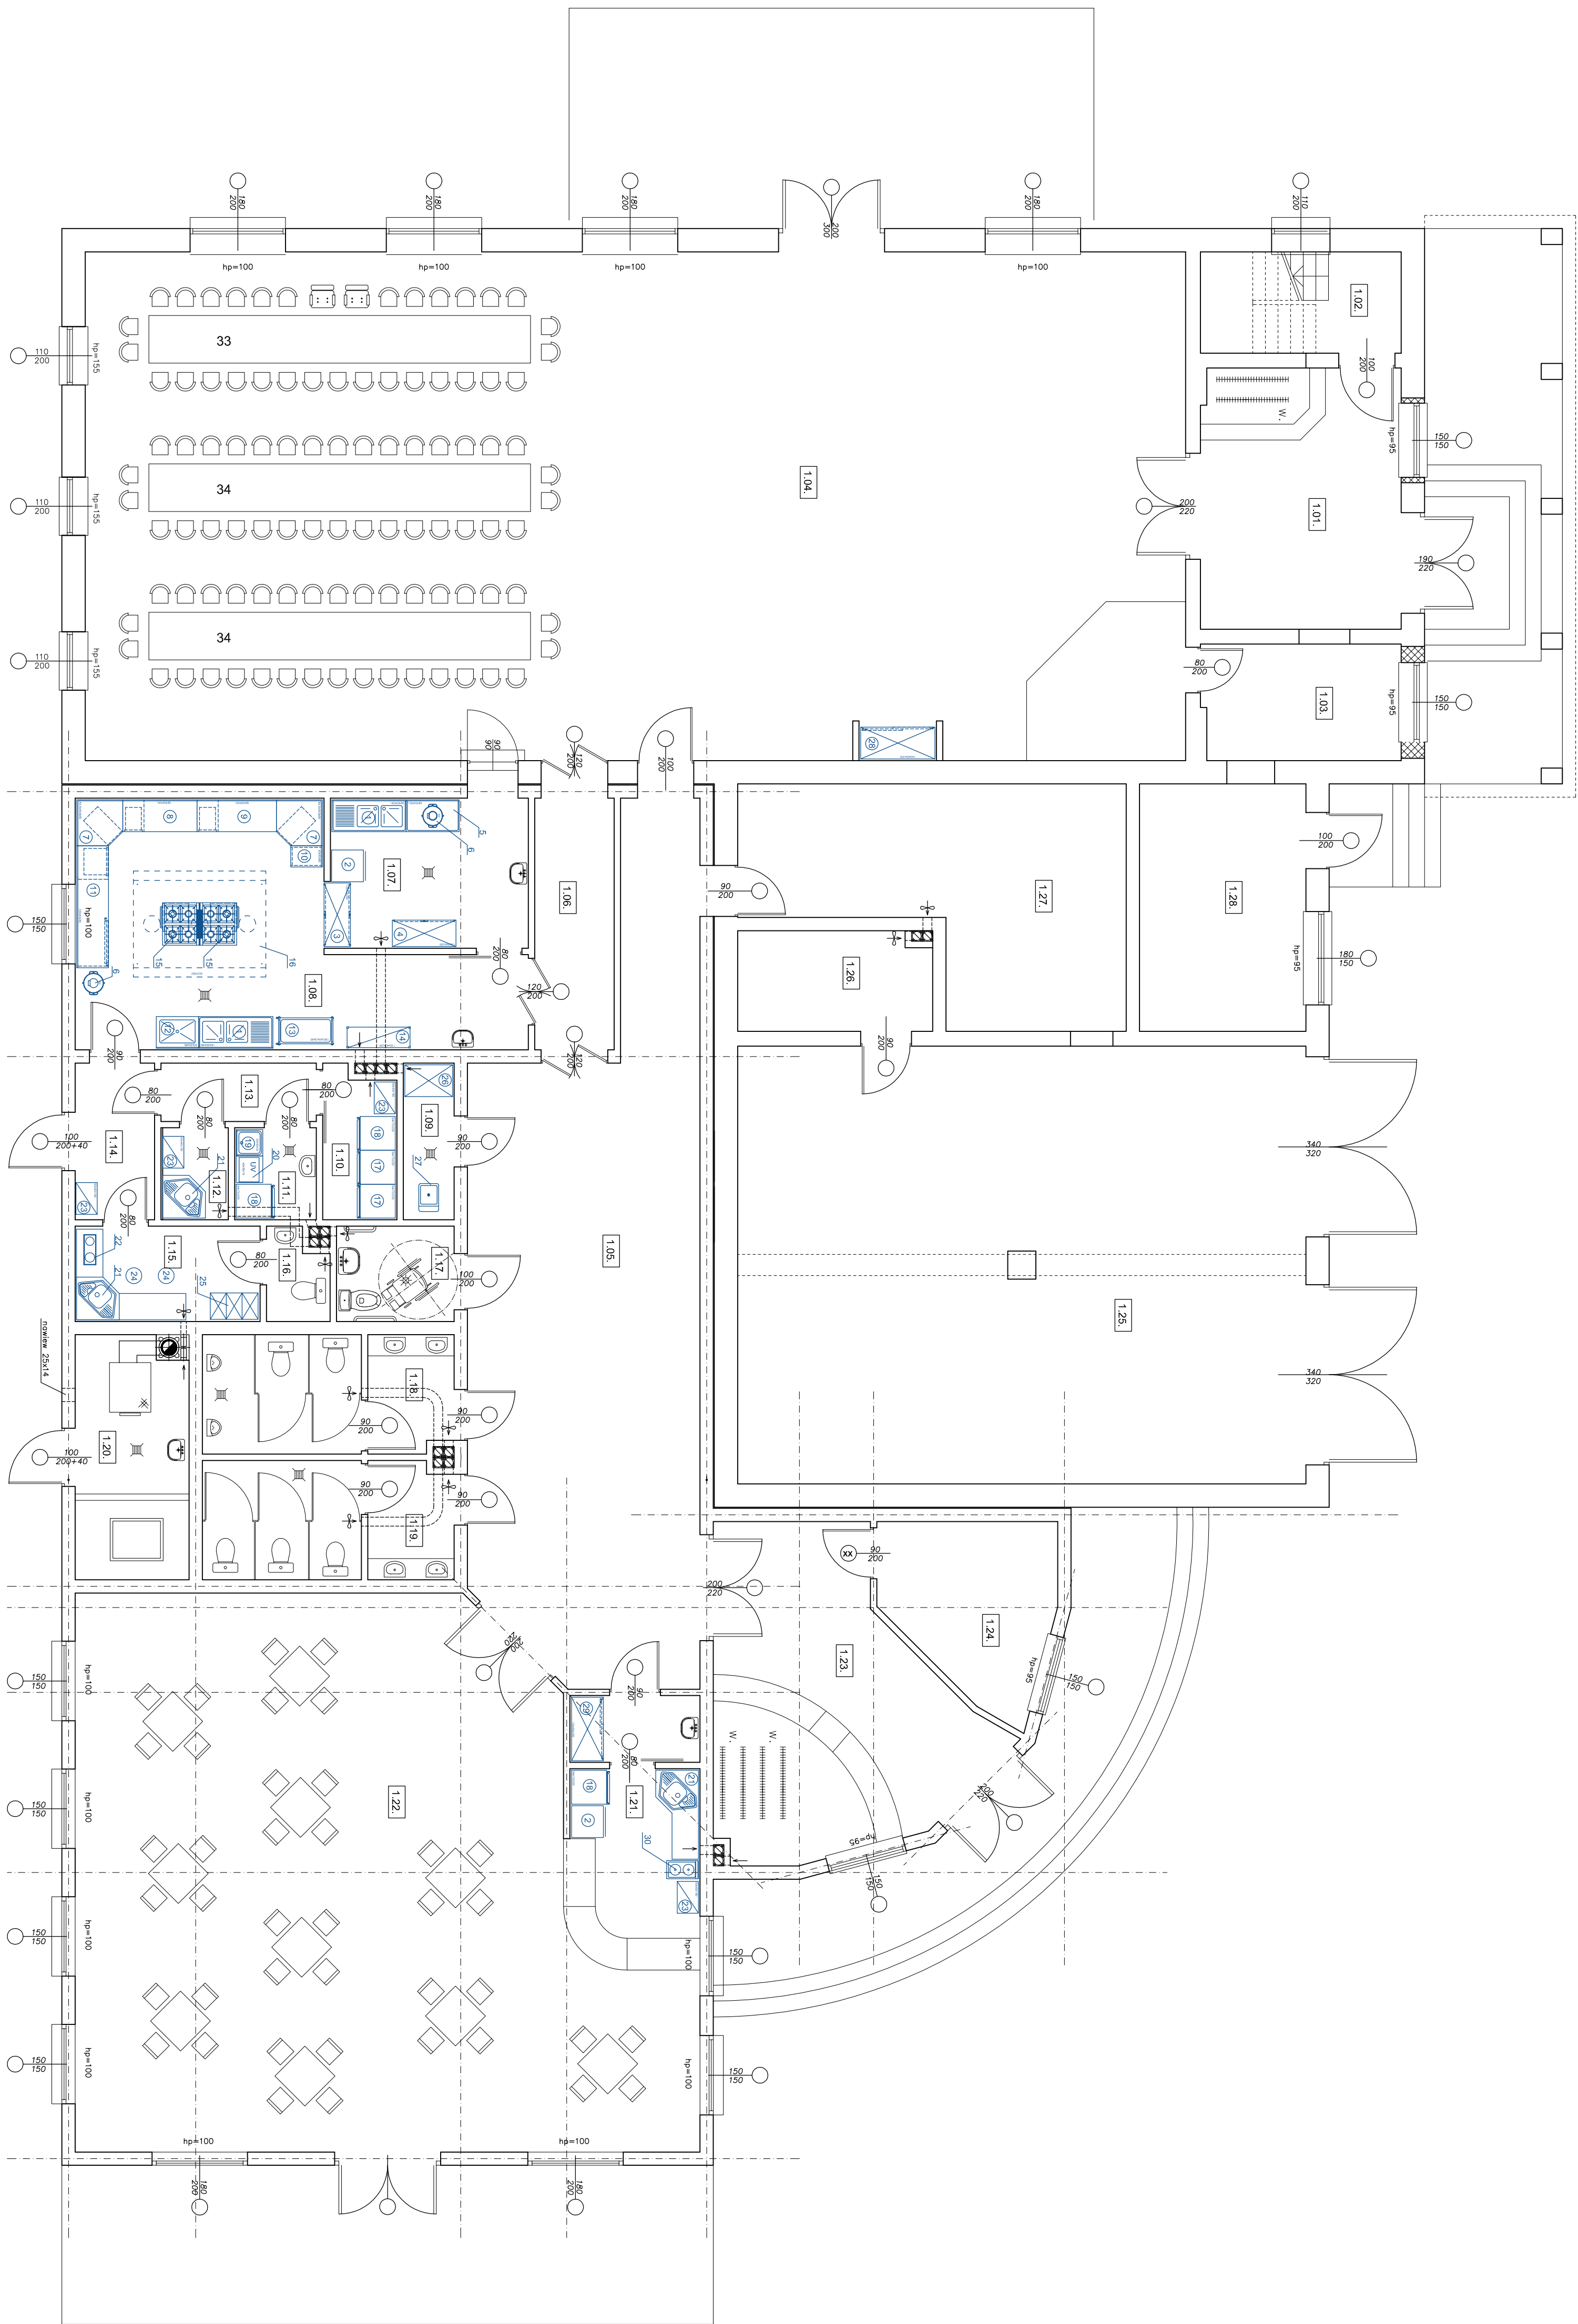

WYPOSAŻENIE:

- ZLEWOMYWAK DWUKOMOROWY Z ODEKACZEM (140x60x85)
- ZMYWARKA (60x60x85)
- SZAFKA PRZELOTOWA (120x50x200)
- SZAFKA NA NACZYNIA (120x50x200)
- STÓŁ Z OTWOREM NA ODPADKI (100x60x85)
- POJEMNIK NA ODPADKI (ø38x65)
- STÓŁ NAROŻNY Z SZAFKĄ (86,8x86,8x85)
- STÓŁ Z SZUFLADAMI I PÓLKĄ (140x60x85)
- STÓŁ Z SZUFLADAMI I PÓLKĄ (150x60x85)
- STÓŁ Z POJEMNIKIEM WYCHYLNYM (40x60x85)
- STÓŁ Z SZAFKĄ I SZUFLADAMI (230x60x85)
- STÓŁ Z BASENEM (80x60x85)
- WÓZEK KEJNERSKI (108,5x58,5x90)
- REGAŁ Z PÓLKAMI PRZESTAWNYMI (120x40x200)
- KUCHNIA GAZOWA Z PIEKARNIEM ELEKTRYCZNYM 6,5kW (80x70x85x)
- OKAP WCIĄGOWY CENTRALNY (250x200)
- SZAFKA CHŁODNICZA NIERDZEWNA 270 W (64x72x200)
- SZAFKA CHŁODNICZA NIERDZEWNA Z PRZESZKLENIEM 270 W (64x72x200)
- ZLEWOMYWAK JEDNOKOMOROWY
- NASWETLACZ UV – 30 JAU 16 W (46x38x18)
- ZLEWOMYWAK NAROŻNY Z ODEKACZEM (95x50)
- KUCHENKA ELEKTRYCZNA 1,50 kW
- REGAŁ Z PÓLKAMI (60x40x180)
- TABORET OKRĄGŁY
- SZAFKA UBRANIOWA BHP
- SZAFKA NA SPRZĘT I ŚRODKI PORZĄDKOWE
- ZŁEW PORZĄDKOWY NA WYS. 50 CM
- SZAFKA Z DRZWIAMI SUWANYMI NA ZASOBY (140x60x200)
- SZAFKA Z DRZWIAMI SUWANYMI NA ZASOBY (120x60x200)
- KUCHNIA ELEKTRYCZNA 5,5 kW (60x40x85)

FIRMA BUDOWLANA I HANDELOWA mjr inż. Barbara MALEC		ul. Nowodawska 5 m. 61 tel. kom. 602 22 90 70 70	
ROZBUDOWA I PRZEBUDOWA		GINNEGO OŚRODKA KULTURY W BĘDKOWIE	
LOKALIZACJA:		BEDKÓW GM. BEDKÓW DZIAŁKA NR EW. GR. 346	
PROJEKTANT:		mgr inż. Andrzej SŁOPIŃSKI	
SPRACOWUJĄCY:		mgr inż. Andrzej SŁOPIŃSKI	
Tytuł rys.:		Rzut przyziemia - technologia	
Data:		Skala:	Inr. rys.:
Maj 2013 R.		1:75	T - 01