



Poz.	Stal		Długość (mm)	Liczba			Długość łączna (m)	
	Ø A-I	Ø A-II		w elementach	elementów	ogółem	A-I Ø 12	A-II Ø 12
1	12	5180	69	1	69		357,42	
2	12	3430	10	1	10		34,30	
3	12	820	14	1	14		11,48	
4	12	12000	14	1	14		168,00	
5	12	1800	6	1	6		10,80	
6	12	8850	6	1	6		53,10	
7	12	7580	66	1	66		500,28	
8	12	10180	36	1	36	366,48		
9	12	2700	16	1	16	43,20		
10	12	1200	16	1	16	19,20		
Długość wg średnic (m)							428,88	1135,38
Masa 1 m pręta (kg/m)							0,89	0,89
Masa łączna wg średnic (kg)							360,65	1008,22
Masa łączna wg gotowku stali (kg)							360,65	1008,22
Ogółem (kg)							1369,06	

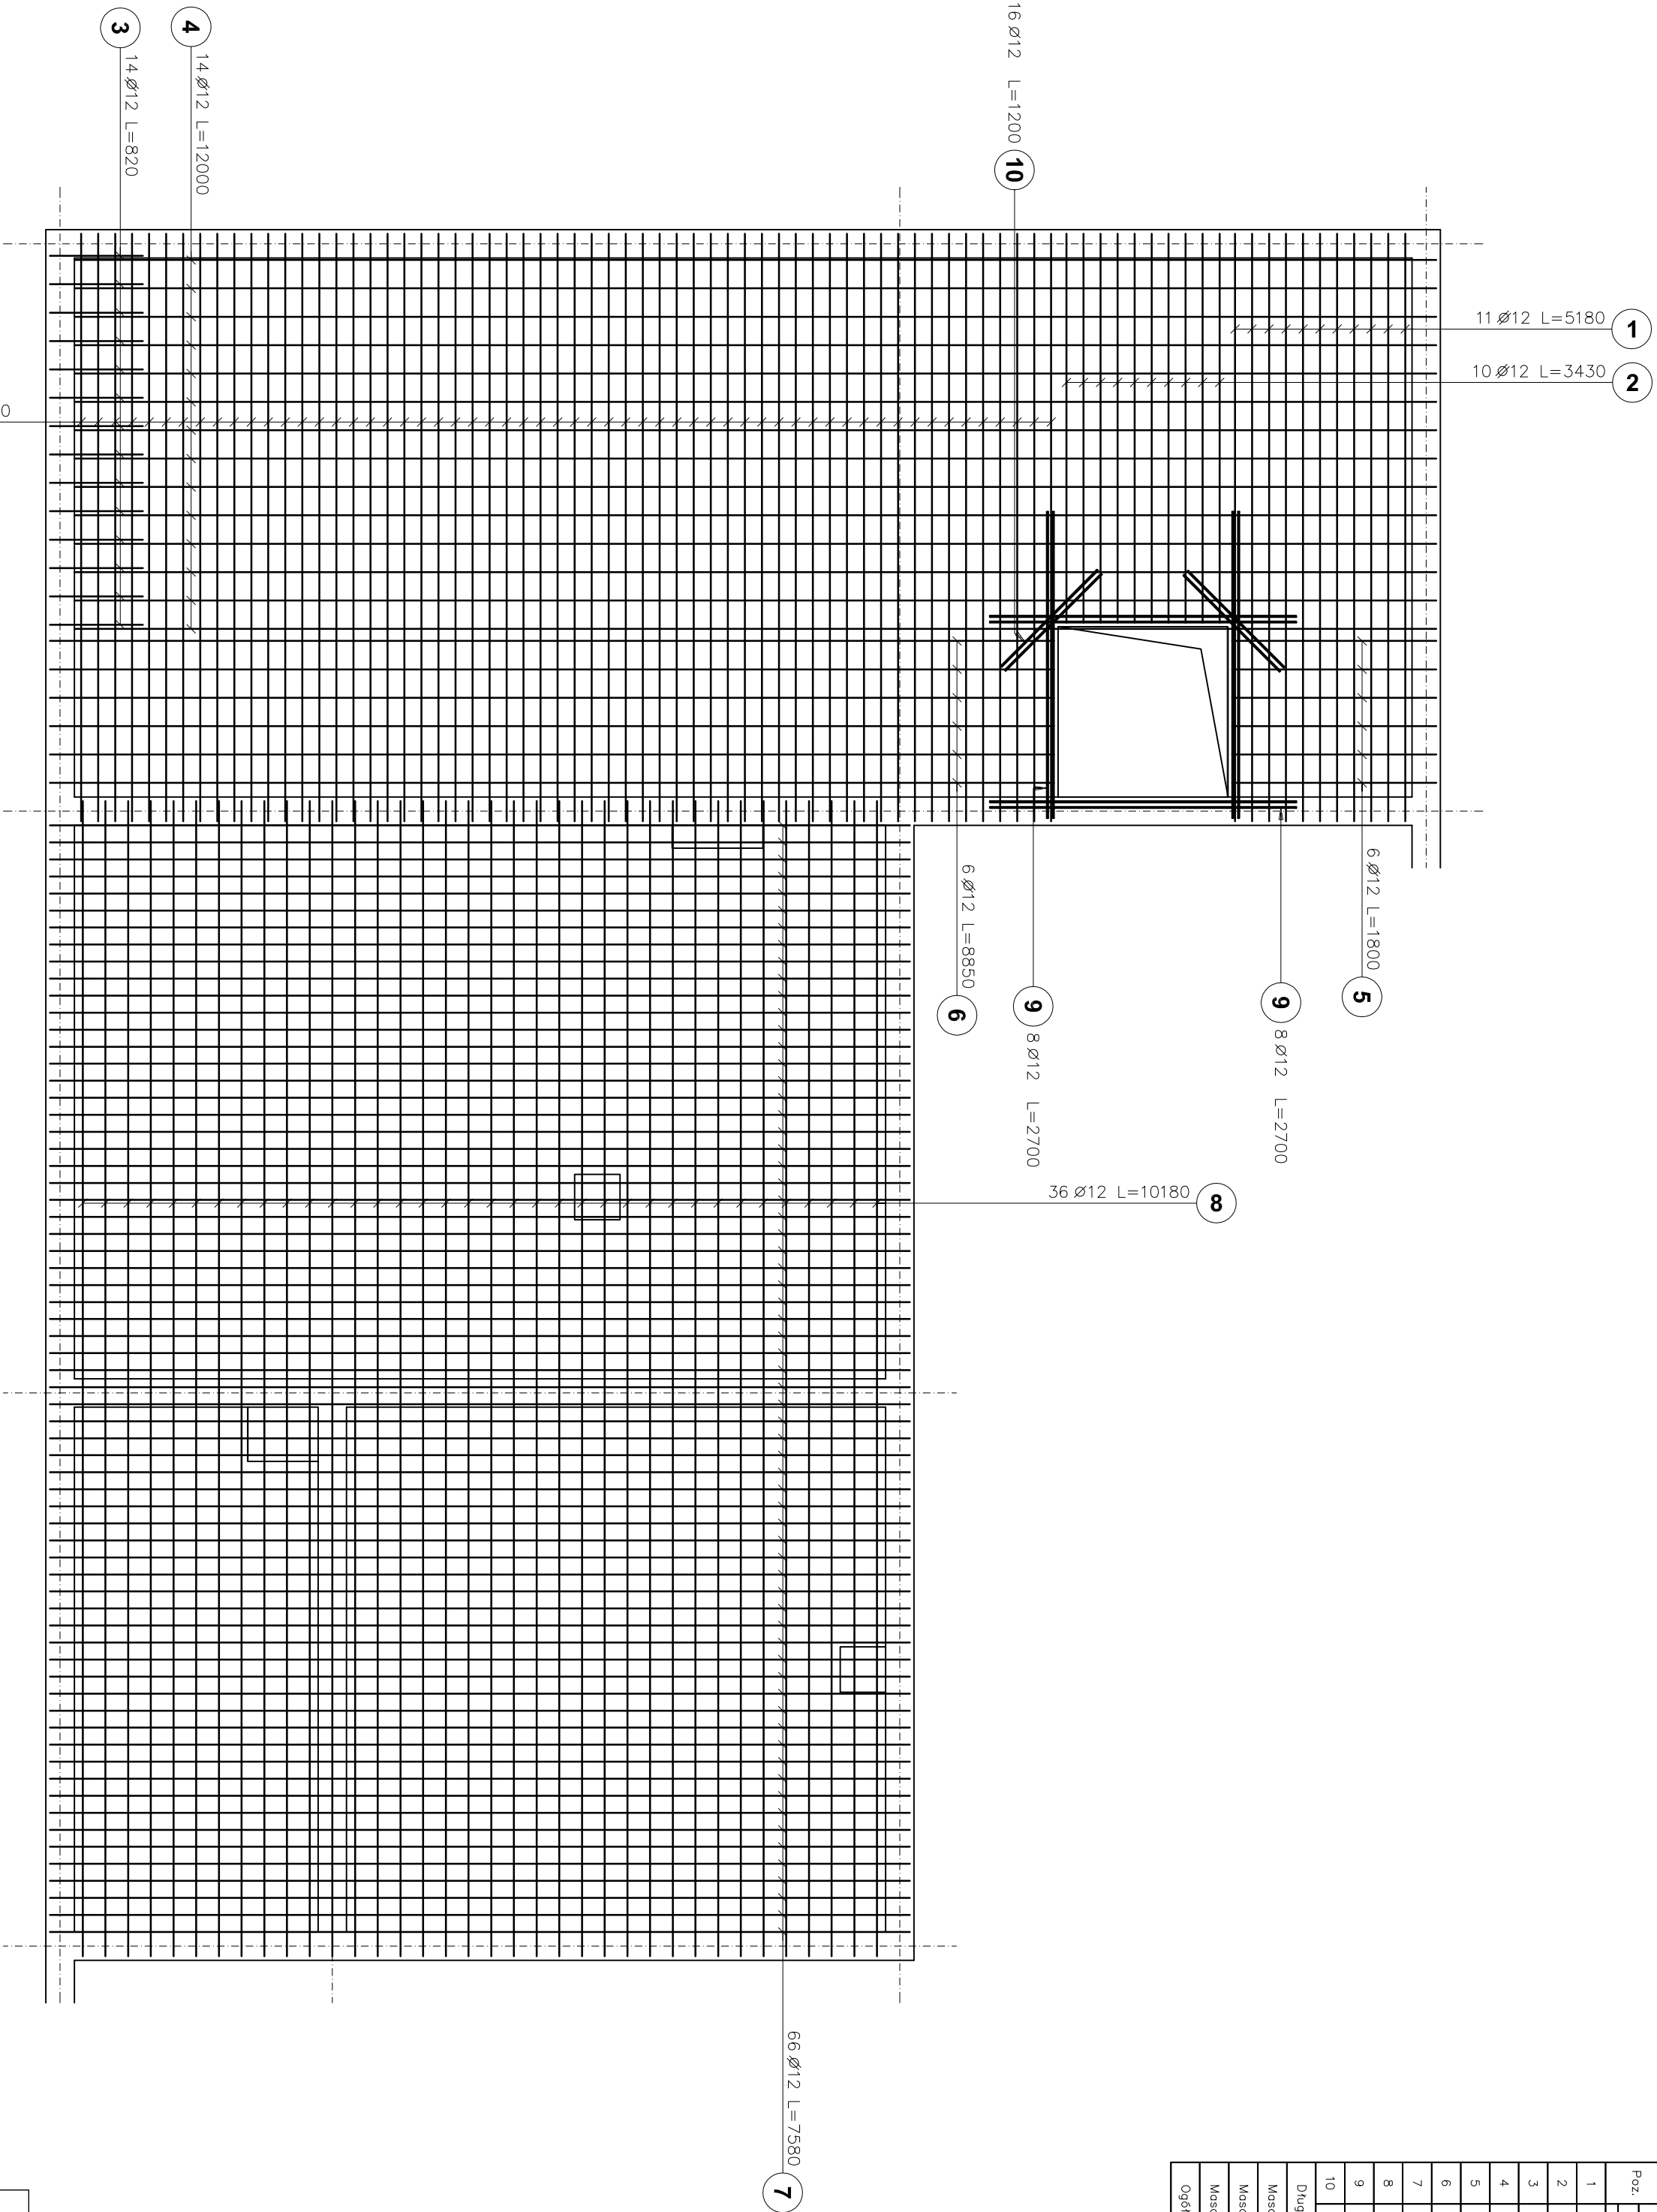

UWAGI :

1. beton konstrukcyjny C25/30
2. grubość płyty 15 cm
3. stal A-II

		<b>FIRMA BUDOWLANA I HANDLOWA</b>	
mgr inż. <b>Barbara MALEC</b>			
mojebudobora@poczta.onet.pl tel. kom. 602 22 90 70		91 - 020 ŁÓDŹ ul. Inowrocławska 5 m. 61	
<b>TEMAT :</b>			
<b>ROZBUDOWA I PRZEBUDOWA GMINNEGO OŚRODKA KULTURY W BĘDKOWIE</b>			
<b>LOKALIZACJA:</b>	<b>BĘDKÓW, GM. BĘDKÓW DZIAŁKA NR EW. GR. 346</b>		
<b>PROJEKTANT:</b>	mgr inż. Barbara MALEC	upr. nr 9771-Lw	
<b>SPRAWDZAJĄCY:</b>	mgr inż. Wojciech BINCZYK	GP.IV.7342/86/01 NB.IV.7342/79/98	
<b>TYTUŁ RYS.:</b>	<b>STROP POZ.2.3 - ZBRÓJENIE DOLNE</b>		
<b>DATA:</b>	<b>MAJ 2012 R.</b>	<b>SKALA:</b>	<b>1:50</b>
		<b>NR. RYS.:</b>	<b>K - 05</b>