


RZUT KONSTRUKCJI DACHU

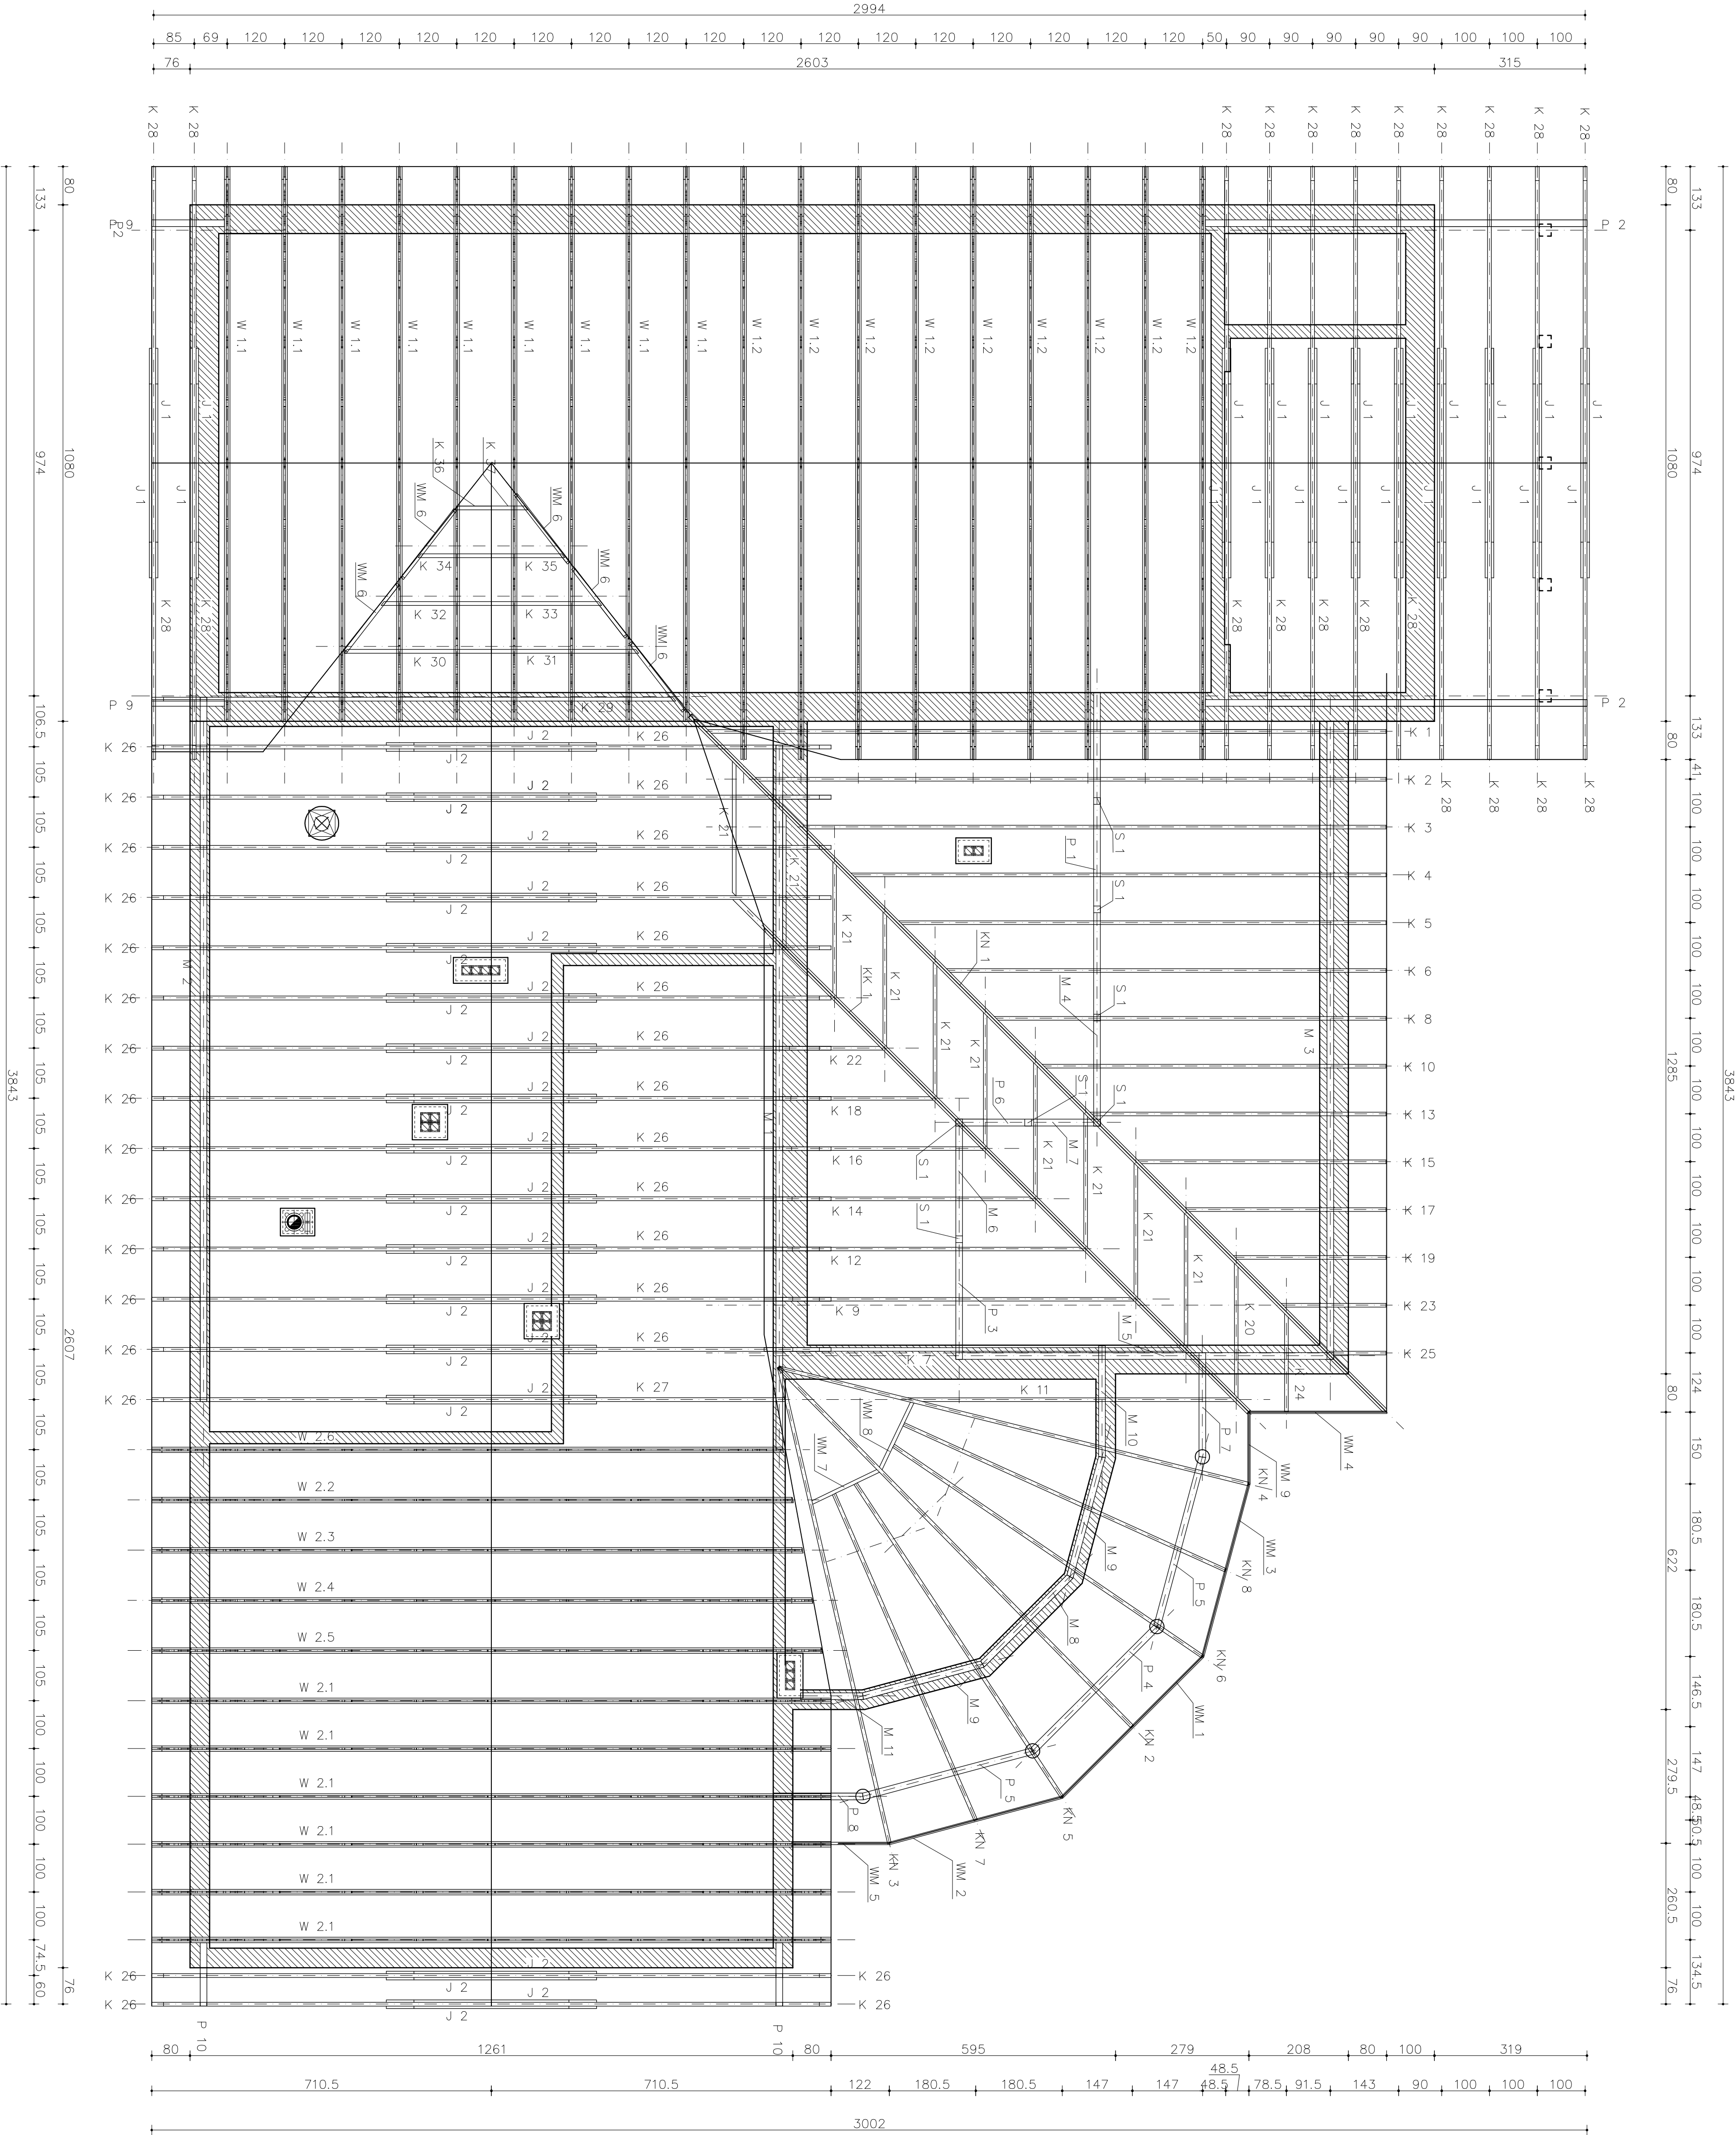

UWAGI :

- Drewno konstrukcyjne C30
- K krokwie 8 x 20 cm
- M murłaty 14 x 14 cm
- KK krokwie noszące 10 x 20 cm
- KN wyłiny 8 x 20 cm
- WM płaty 10 x 20 cm
- P płyty 2 x 5x20 cm
- J więźby deskowe
- W2 więźby deskowe
- Stężenia podłazne więźbów wykonac z desek 25x100 w rozstawie max 250 mm
- Elementy drewniane zabezpieczyć przeciwożniowo i biologiczne środkami chemicznymi
- Murłaty ułożyć na wieńcach na izolacji z popy

FIRMA BUDOWLANA I HANDLOWA mjr inż. Barbara MALEC ul. Nowodworska 5 m. 61 tel. kom. 602 22 90 70 tel. 602 22 90 70			
ROZBUDOWA I PRZEBUDOWA GINNEGO OŚRODKA KULTURY W BĘDKOWIE			
BEŃKOW GIN BEŃKOW DZIAŁKA NR EW. GR. 346			
PROJEKTANT:	mjr inż. Barbara MALEC	upr. nr 9171-Lw	
SPRACODAJCZ:	mjr inż. Wiesław BRZCZK	GR IV/73420851 NR IV/734207986	
TYTUŁ RYS.:	RZUT KONSTRUKCJI DACHU		
DATA:	MAJ 2013 R.	SKALA:	1:75
		NR. RYS.:	K - 07