

MAPA SYTUACYJNO – WYSOKOŚCIOWA Skala 1: 500  
z geodezyjną inwentaryzacją urządzeń podziemnych


woj. łódzkie  
pow. tomaszowski  
gmina Będków 101602\_2  
obręb Będków 101602\_2.0001  
ulica Warszawska – plac Kościuszki  
działka nr 346

1. Osnowa: układ państwowy „1965”.
2. Układ odniesienia: „Kronsztadt 60”.
3. Opracowano poprzez digitalizację mapy syf. wys. 1:1000 s. 123.313.011; 012 oraz na podstawie pomiaru uzupełniającego wykonanego w marcu 2012 r.
4. Granice wkreślano zgodnie z ewidencją gruntów.
5. Mapa służy do celów projektowych, aktualna na dzień 08. 03. 2012 r.
6. Urządzenia projektowane sprawdzono w ZUDP.
7. Numer KERG 1369-18/2012
8. Mapa została wykonana przez firmę geodezyjną „GEOSERWIS” geodetę uprawnionego GGK Nr 20031 Tomasza Kuca.
9. Mapa została wykonana bez ustalenia obciążeń ujawnionych w Księdze Wieczystej.

**GEOSERWIS**  
USŁUGI GEODEZYJNE I OGÓLNOBUDOWLANE  
97-300 Piotrków Trybunalski  
ul. Słowackiego 144/32  
tel. 502-472-484, 515-15-56-21  
Reg. 100086694, NIP 771-159-70-59

**GEODETA UPRAWNIONY**  
Tomasz Kuc  
świadectwo GGK Nr 20031

SZKIC LOKALIZACJI  
Skala 1:50 000

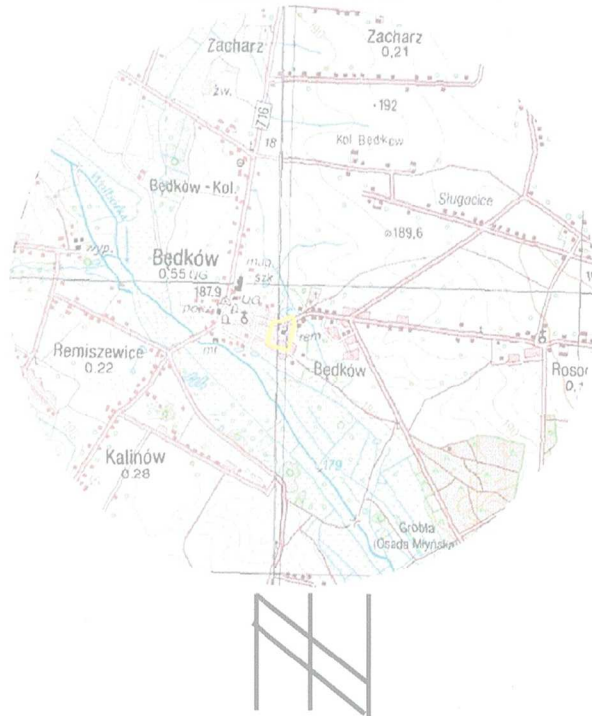


Starosta Tomaszowski  
Wydział Geodezji i Gospodarki Nieruchomościami  
Powiatowy Urząd Rejestrowy  
Geodezyjny i Kartograficzny  
W obszarze oznaczonym na mapie  
dotychczas istniejącymi urządzeniami  
dotyczy z planu sytuacyjnego  
zawieszonego w dniu 10.03.2012  
i z ewidencji gruntów pod nr  
Niniejsza mapa służy do celów projektowych  
Projektowana jest budowa nowego  
budowę podległą, wykonaną i urządzoną  
przez jednostkę uprawnioną do wykonywania  
Tomaszów Maz. 10.03.2012  
Majewski  
Zastępca Naczelnika Wydziału  
Geodezji i Gospodarki Nieruchomościami

Nie wyklucza się istnienia w terenie  
innych nie wykazanych na niniejszej  
mapie urządzeń podziemnych, które  
nie były zgłoszone do inwentaryzacji

Wzrosty terenowe geodezyjne pomiaru  
z dnia 17.08.1985 - Plan Geodezyjny  
Kartograficzny. Rozporządzenie Ministra  
Gospodarki i Administracji z dnia  
18.04.1984r. Dz.U. 1984, poz. 454.

5575000  
4544850

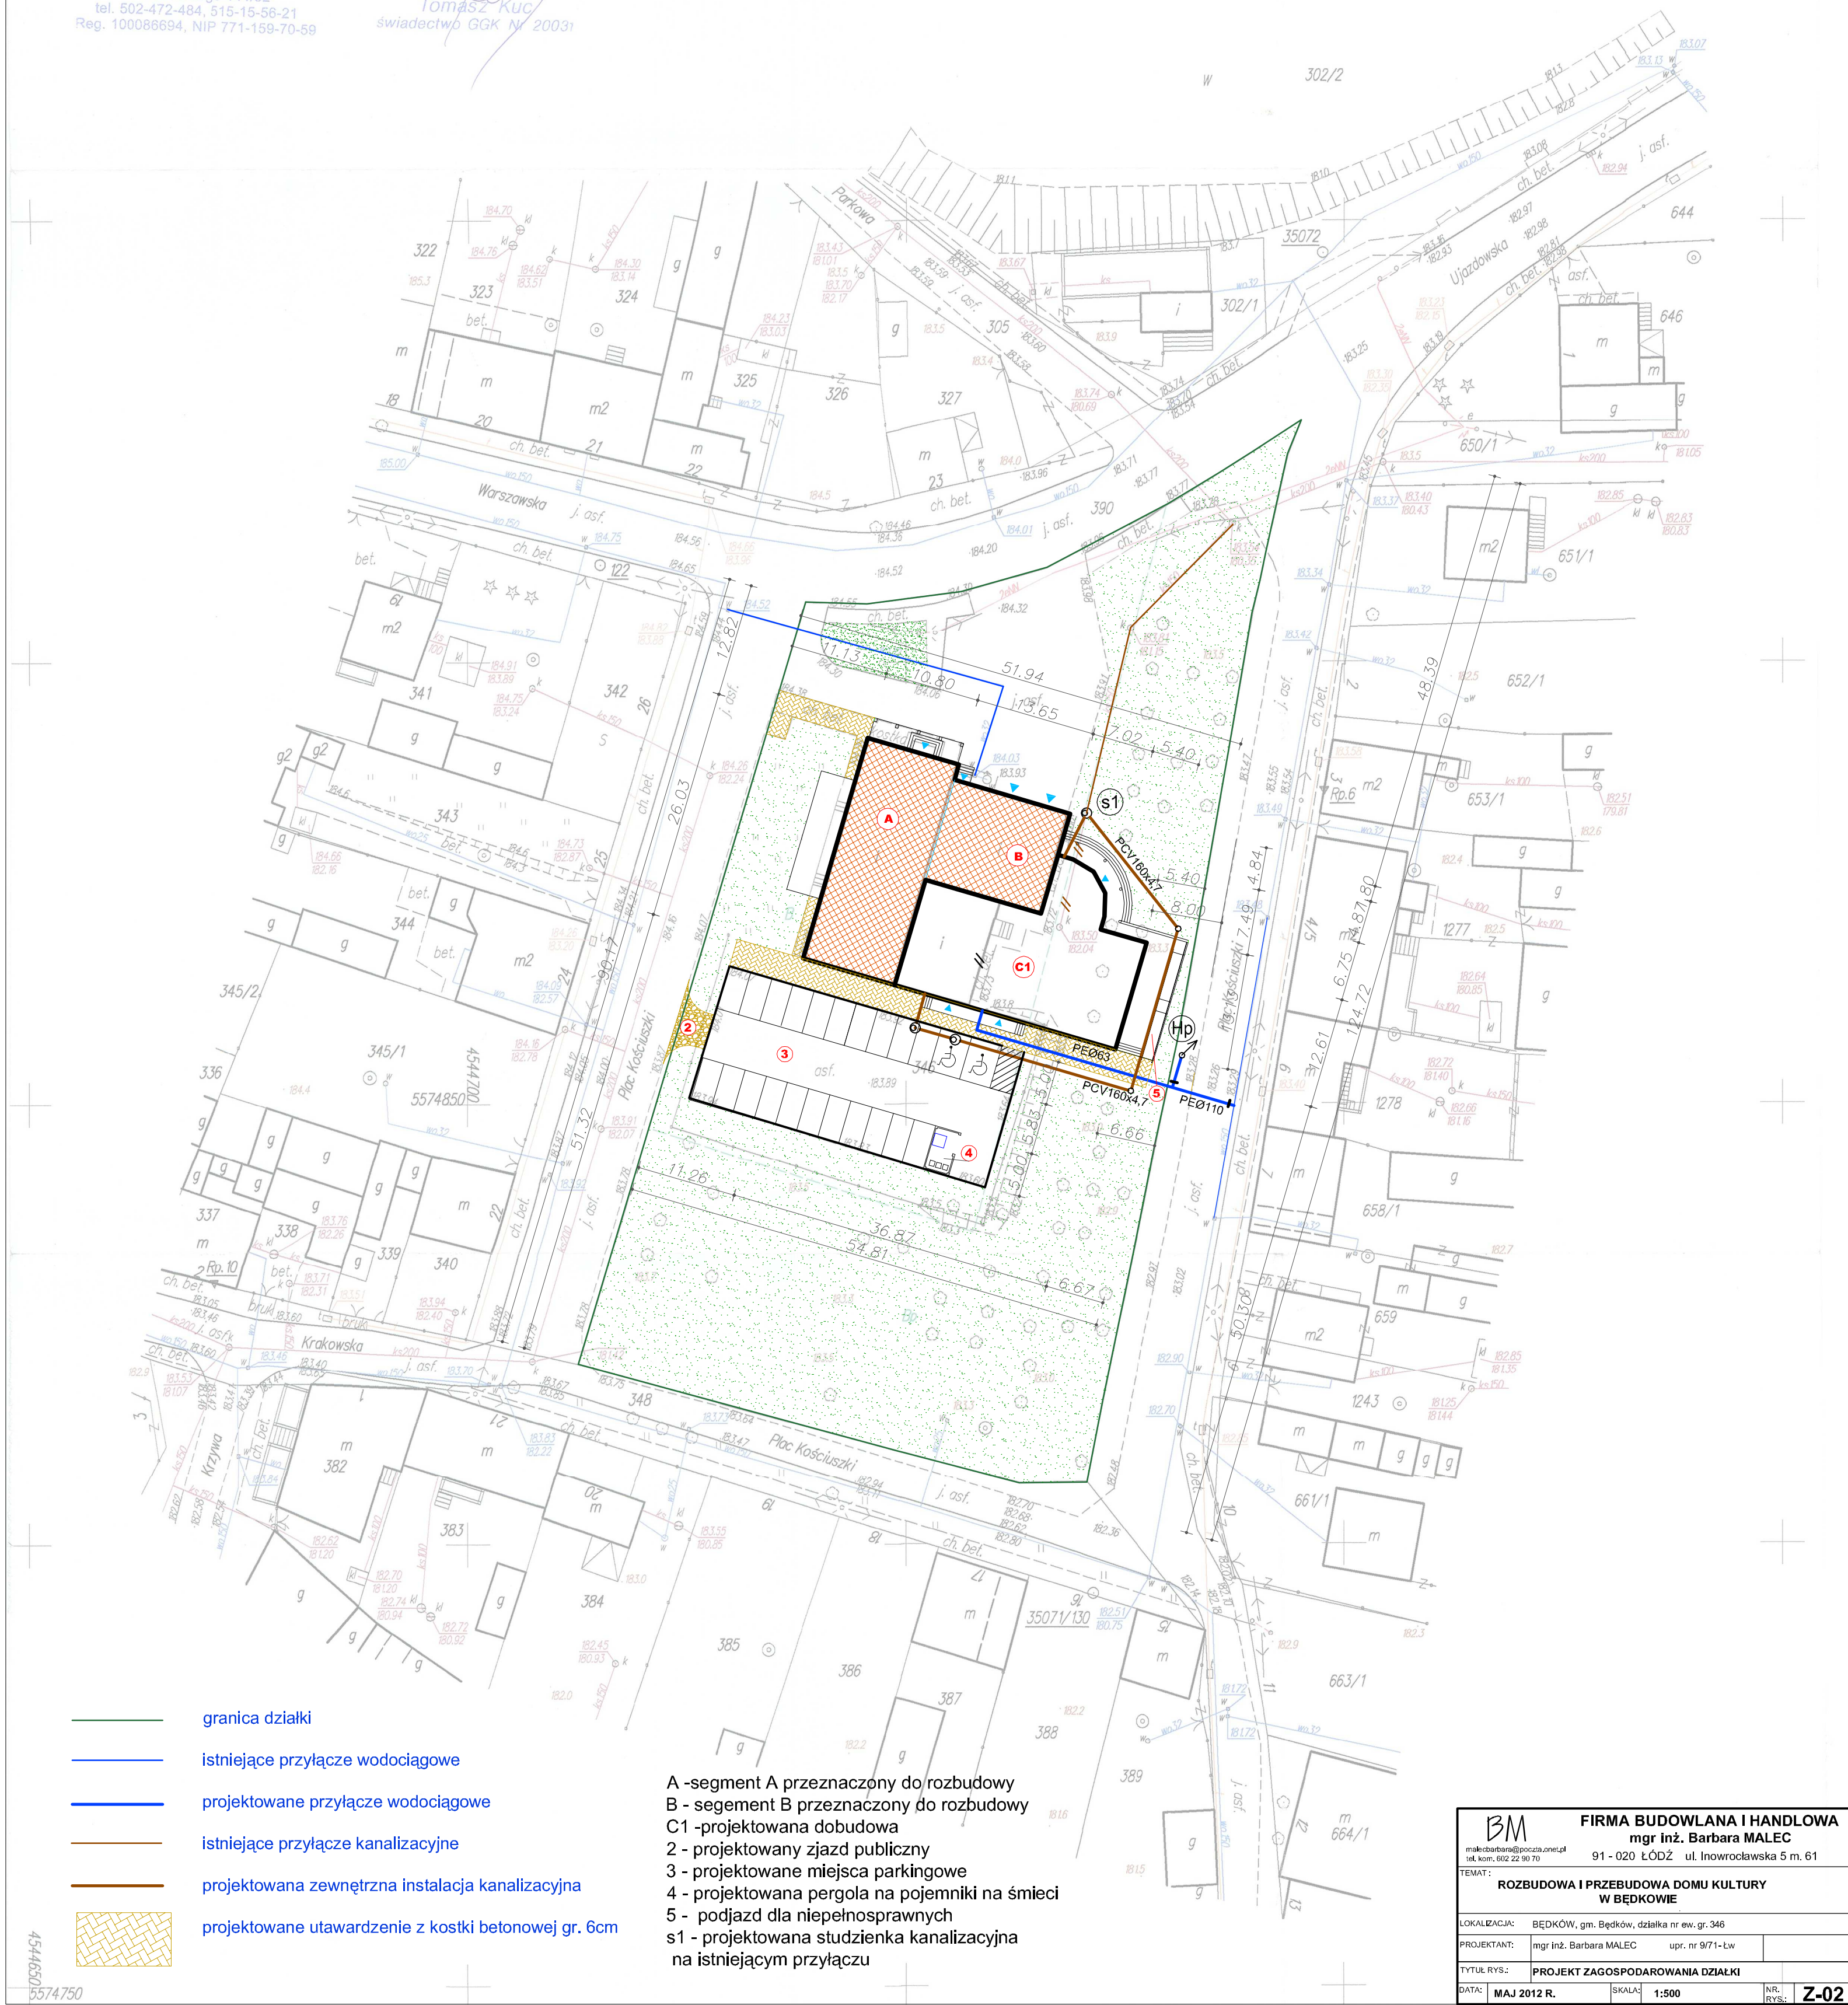

- granica działki
- istniejące przyłącze wodociągowe
- projektowane przyłącze wodociągowe
- istniejące przyłącze kanalizacyjne
- projektowana zewnętrzna instalacja kanalizacyjna
- projektowane utwardzenie z kostki betonowej gr. 6cm

- A - segment A przeznaczony do rozbudowy
- B - segment B przeznaczony do rozbudowy
- C1 - projektowana dobudowa
- 2 - projektowany zjazd publiczny
- 3 - projektowane miejsca parkingowe
- 4 - projektowana pergola na pojemniki na śmieci
- 5 - podjazd dla niepełnosprawnych
- s1 - projektowana studzienka kanalizacyjna na istniejącym przyłączy

 makiebarbara@poczta.onet.pl tel. kom. 602 22 90 70	<b>FIRMA BUDOWLANA I HANDLOWA</b> <b>mgr inż. Barbara MALEC</b>		
	91 - 020 ŁÓDŹ    ul. Inowrocławska 5 m. 61		
TEMAT: <b>ROZBUDOWA I PRZEBUDOWA DOMU KULTURY W BĘDKOWIE</b>			
LOKALIZACJA:    BĘDKÓW, gm. Będków, działka nr ew. gr. 346			
PROJEKTANT:    mgr inż. Barbara MALEC    upr. nr 9/71-Łw			
TYTUŁ RYS: <b>PROJEKT ZAGOSPODAROWANIA DZIAŁKI</b>			
DATA:	MAJ 2012 R.	SKALA:	1:500
		NR. RYS.:	<b>Z-02</b>