


ZLEWNIA PRZEPOMPOWNI "BP4"

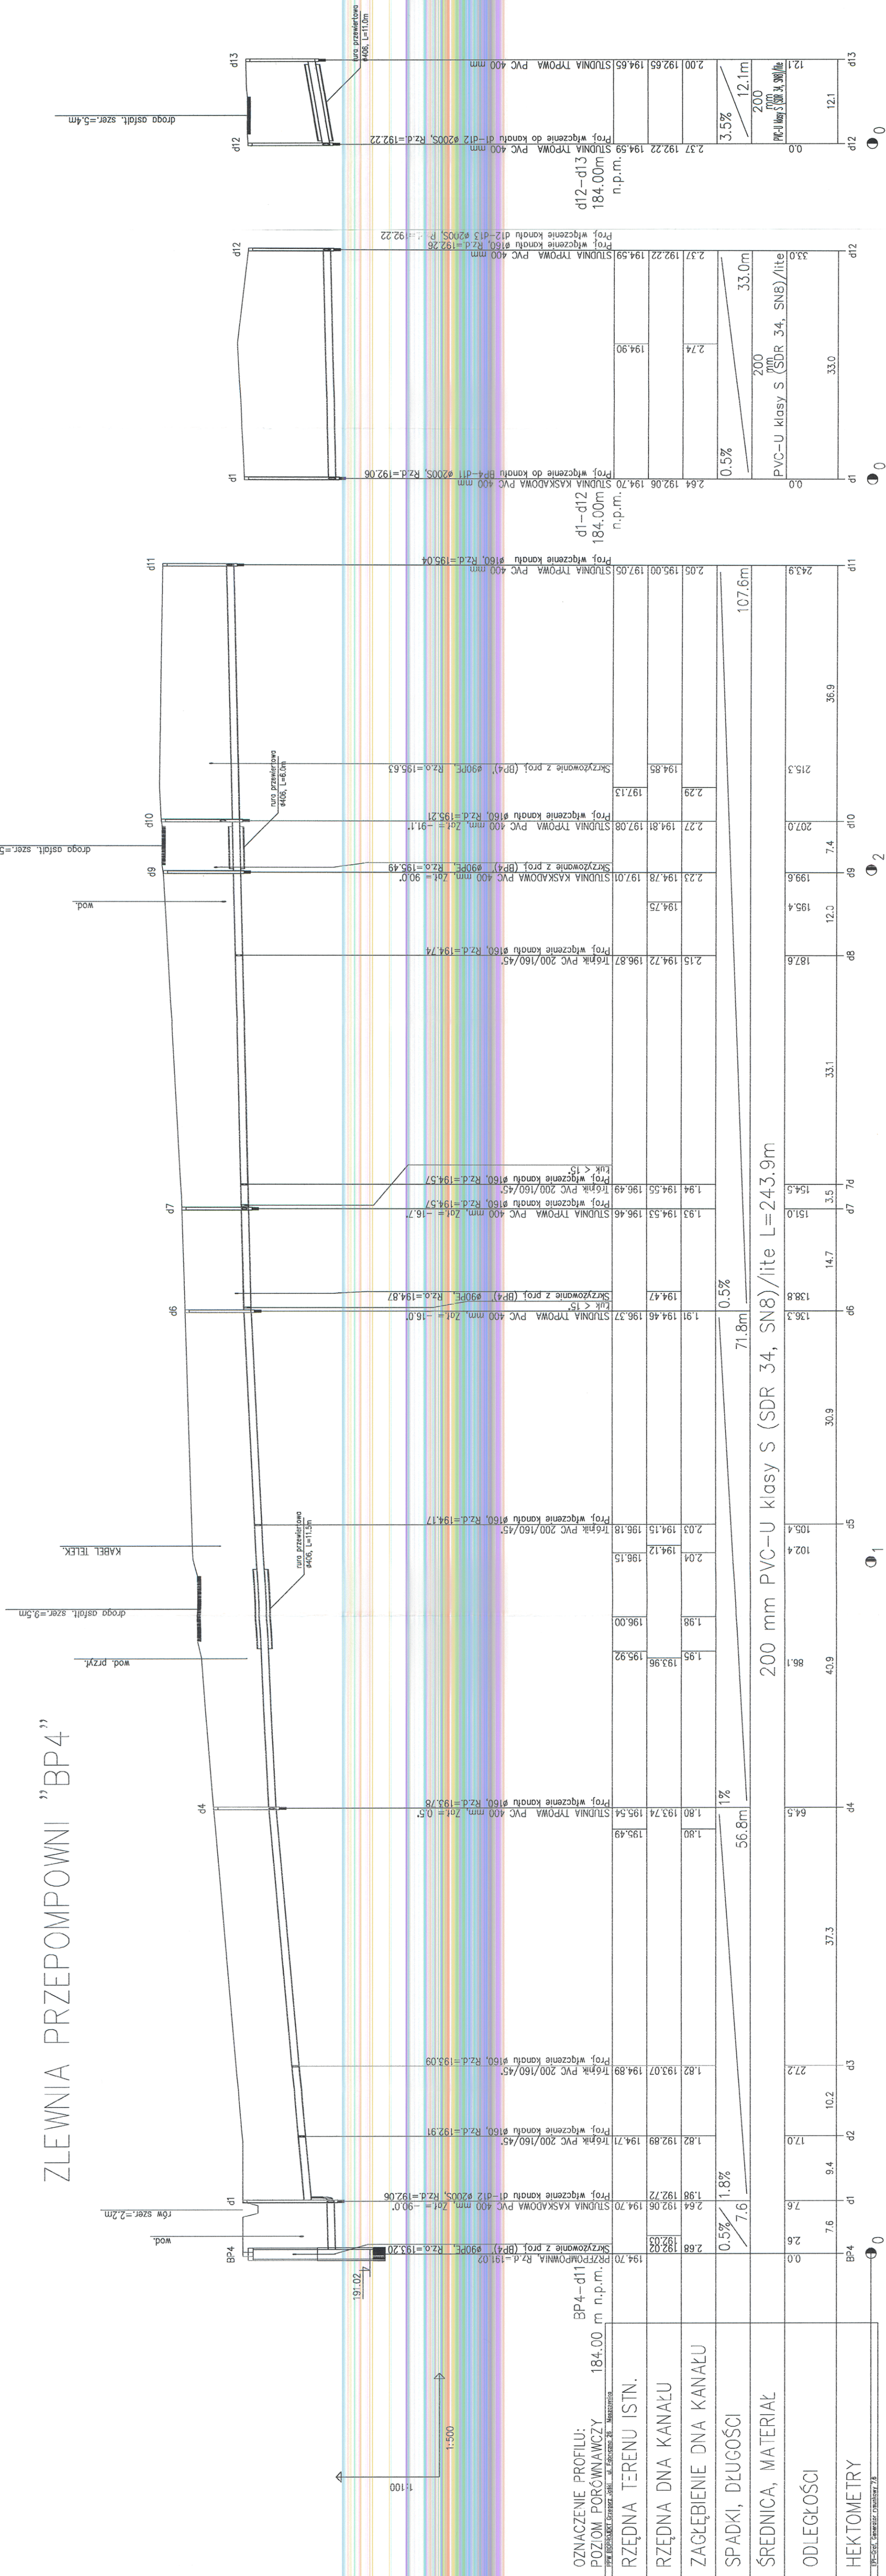

Przedsiębiorstwo Projektowo-Wykonawcze "BIOPROJEKT" 97-310 Moszczenica ul. Fabryczna 26 Grzegorz Jasicki		Nr rys. 9		tech. Andrzej Materna inż. Radosław Sawicki	
Data: 09.2007		Skala: 1: 100 500		Wykonat:	
Inwestor: Gmina Będków		Tytuł: projektu:		Projektant: mgr Mgr inż. specjalista budowlany Grzegorz Jasicki N.G.F.N.: 734-2086094 Nr G.F.N.: 734-2086094 Tytuł: Inżynier	
Budowy Sieci Kanalizacji Sanitarnej W MIEJSCOWOŚCI BĘDKÓW, ROSOCHA, WYKONÓ I RUDNIE, GMINA BĘDKÓW		Tytuł: PROFIL KOLEKTORÓW		Tytuł: Załącznik	