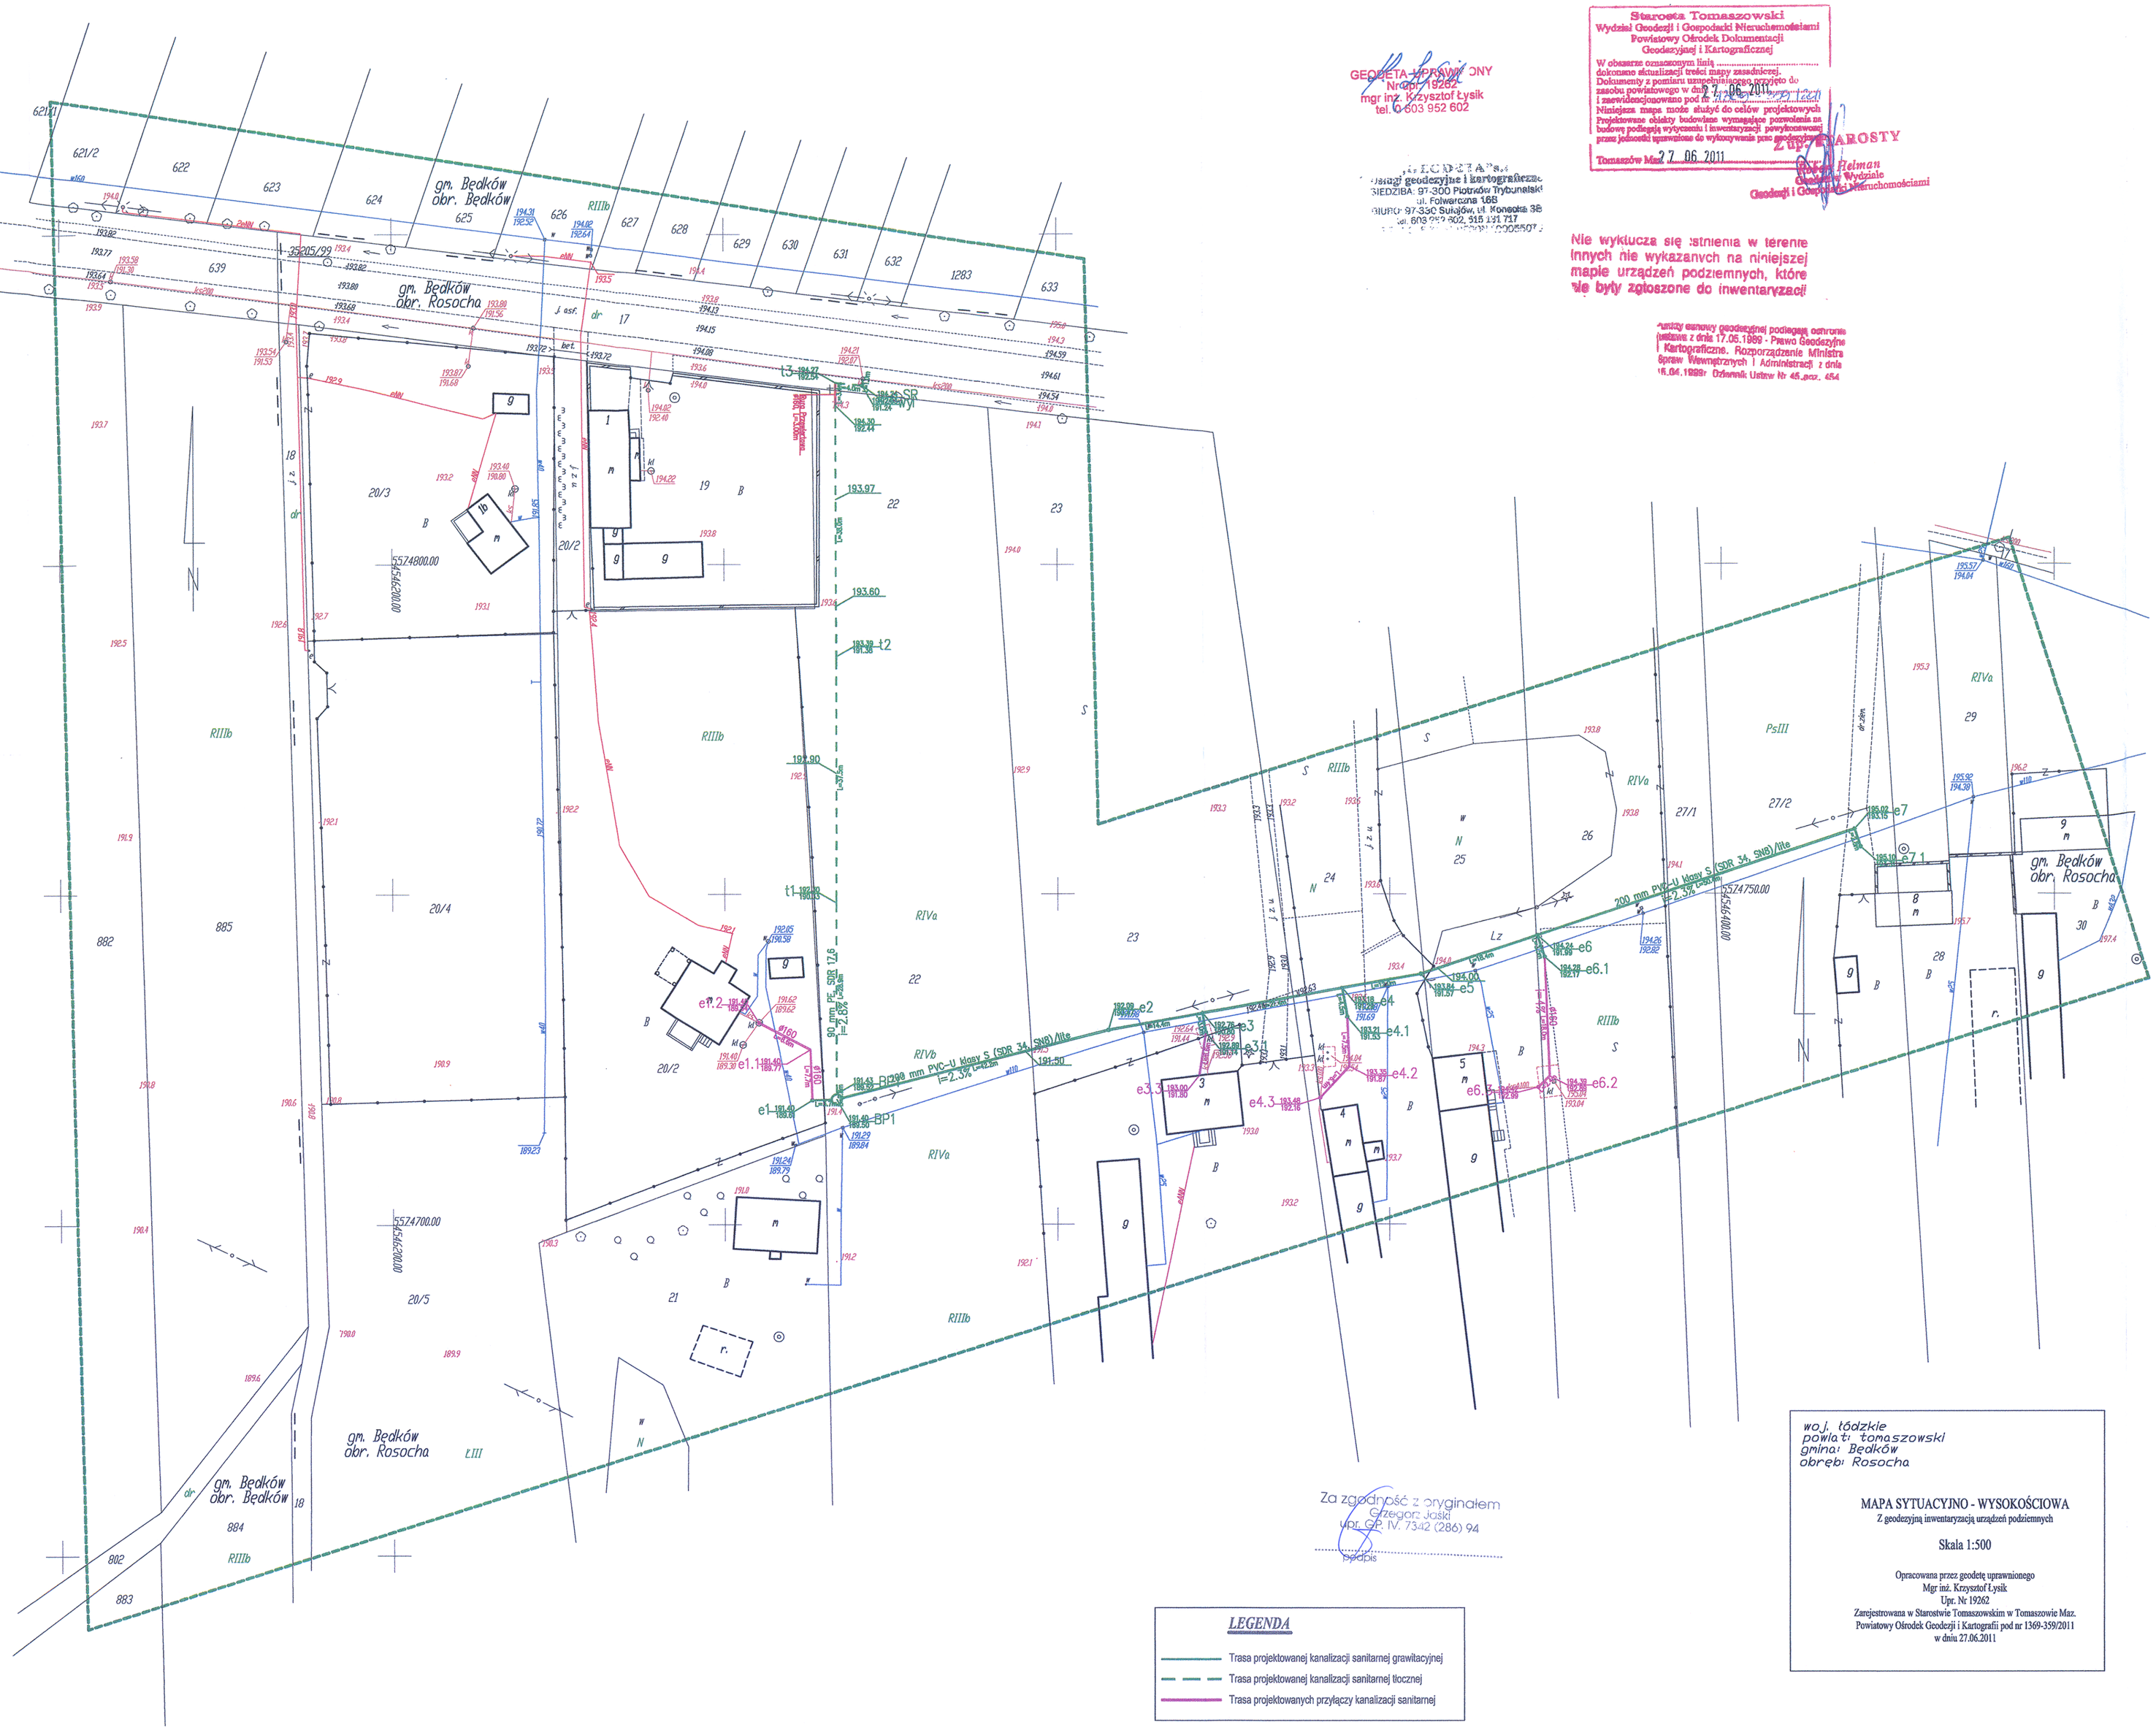

GEODETA UPRAWNIONY
Nr upr. 19262
mgr inż. Krzysztof Łysik
tel. 0 603 952 602

GEODETA s.c.
Usługi geodezyjne i kartograficzne
SIEDZIBA: 97-300 Piotrków Trybunalski
ul. Folwarczna 166
BIURO: 97-330 Sulejów, ul. Konecka 38
tel. 603 952 602, 515 131 717
NIP 7772305507

Starosta Tomaszowski
Wydział Geodezji i Gospodarki Nieruchomościami
Powiatowy Ośrodek Dokumentacji Geodezyjnej i Kartograficznej
W obszarze oznaczonym linią ..... dokonano aktualizacji treści mapy zasadniczej. Dokumenty z pomiaru uzupełniającego przyjęto do zasobu powiatowego w dniu 7.06.2011 i zarewidencjonowano pod nr 1369-359/2011
Niniejsza mapa może służyć do celów projektowych. Projektowane obiekty budowlane wymagające pozwolenia na budowę podlegają wytyczeniu i inwentaryzacji powykonawczej przez jednostki uprawnione do wykonywania prac geodezyjnych.
Tomaszów Maz. 7.06.2011
Z upoważnienia STAROSTY
Grzegorz Helman
Geodeta Wydziale Geodezji i Gospodarki Nieruchomościami

Nie wyklucza się istnienia w terenie innych nie wykazanych na niniejszej mapie urządzeń podziemnych, które nie były zgłoszone do inwentaryzacji

Urządzenia sieci geodezyjnej podlegają ochronie ustawa z dnia 17.05.1989 - Prawo Geodezyjne i Kartograficzne. Rozporządzenie Ministra Spraw Wewnętrznych i Administracji z dnia 16.04.1999r. Dziennik Ustaw Nr 45 poz. 454

Za zgodność z oryginałem
Grzegorz Jaski
upr. GP. IV. 7342 (286) 94
podpis

woj. łódzkie
powiat: tomaszowski
gmina: Będków
obręb: Rosocha

MAPA SYTUACYJNO - WYSOKOŚCIOWA
Z geodezyjną inwentaryzacją urządzeń podziemnych

Skala 1:500

Opracowana przez geodetę uprawnionego
Mgr inż. Krzysztof Łysik
Upr. Nr 19262
Zarejestrowana w Starostwie Tomaszowskim w Tomaszowie Maz.
Powiatowy Ośrodek Geodezji i Kartografii pod nr 1369-359/2011
w dniu 27.06.2011

LEGENDA

- Trasa projektowanej kanalizacji sanitarnej grawitacyjnej
- Trasa projektowanej kanalizacji sanitarnej tłocznej
- Trasa projektowanych przyłączy kanalizacji sanitarnej

STAROSTWO POWIATOWE
Wydział Architektury i Budownictwa
97-200 Tomaszów Maz.
ul. Bartlickiego 23

REW.	ZAKRES REWIZJI	DATA

TYTUŁ PROJEKTU

ETAP

TYTUŁ PROJEKTU
PROJEKT BUDOWLANY ODC. SIECI KANALIZACJI SANITARNEJ WRAZ Z PRZEPOMPOWNIĄ ŚCIEKÓW W MIEJSC. ROSOCHA NA DZIAŁKACH : 18, 20/2, 20/4, 20/5, 23, 24, 25, 26, 27, 884, 271/1, 271/2, 17

INWESTOR
GMINA BĘDKÓW
Urząd Gminy Będków
ul. Parkowa 3
97-319 Będków

GENERALNY PROJEKTANT
P.P.W. "BIOPROJEKT"
Grzegorz Jaśki
ul. Fabryczna 26
97-310 Moszczenica

ADRES DO KORESPONDENCJI:
97-300 Piotrków Tryb.
ul. Armii Krajowej 22b/9
(044) 737-09-10
bioprojekt@interia.pl
bioprojekt@bioprojekt.com.pl

NR KONTRAKTU:
NR UMOWY:
DATA UMOWY:

JEDNOSTKA PROJEKTOWA
P.P.W. "BIOPROJEKT"
Grzegorz Jaśki
ul. Fabryczna 26
97-310 Moszczenica

NR KONTRAKTU:
DATA:
NR RYSUNKU:

IMIĘ I NAZWISKO	NR UPRAWNIEŃ	PODPIS:
PROJEKTANT: MGR INŻ. GRZEGORZ JAŚKI	GP.IV.7342/286/94	Jaśki G.
ASYSTENT PROJEKTANTA: MACIEJ JAŚKI		
SPRAWDZAJĄCY JERZY WŁODARCZYK	GP.IV.7342/48/94	

PROJEKT BUDOWLANY

OZNACZENIE FAZY: PB

BRANŻA: SANITARNA

OZNACZENIE BRANŻY OGÓLNE: IS

TYTUŁ RYSUNKU: PROJEKT ZAGOSPODAROWANIA TERENU

OZNACZENIE RYSUNKU SZCZEGÓŁOWE: PZT

SKALA: 1:500

DATA: 2011.04

NR RYSUNKU: PB-IS-2

REWIZJA: 00

39