Starosta Tomaszowski
Wydział Geodezji i Gospodarki Nieruchomościami
Powiatowy Ośrodek Dokumentacji Geodezyjnej i Kartograficznej

W obszarze zamówienia [illegible] do dokonano aktualizacji treści mapy zasadniczej. Dokumenty z pomiaru uzgodniono/nie uzgodniono z zasobu powiatowego w dniu 27.06.2011 i zaewidencjonowano pod nr 1369-359/2011

Niniejsza mapa może służyć do celów projektowych. Projektowane obiekty budowlane wymagające powykonawczego pomiaru jednostki uprawnione do wykonywania prac geodezyjnych budowę podlegają wytyczeniu i inwentaryzacji powykonawczej przez

Tomaszów Maz. 27.06.2011

Kierownik
Powiatowego Ośrodka Dokumentacji Geodezyjnej i Kartograficznej

STAROSTWO POWIATOWE
Wydział Architektury i Budownictwa
97-200 Tomaszów Maz.
ul. Bartlickiego 23

Załącznik do decyzji
z dnia 01.07 2011 r.
znak WAB.7351.634.2011
o zatwierdzeniu projektu budowlanego
i pozwoleniu na budowę
PODINSPEKTOR
mgr inż. Renata Kaczmińska

Nie wyklucza się istnienia w terenie innych nie wykazanych na niniejszej mapie urządzeń podziemnych, które nie były zgłoszone do inwentaryzacji

Wykonawca:

GEODETA UPRAWNIONY
Nr upr. 19262
mgr inż. Krzysztof Łysik
tel. 0 603 952 602

P.P.H.U. GEODETA s.c.
usługi geodezyjne i kartograficzne
SIEDZIBA: 97-300 Piotrków Trybunalski
ul. Fotowarstwa 16B
BIURO: 97-330 Sulejów, ul. Konarska 38
tel. 603 957 702, 518 120 727

STAROSTA TOMASZOWSKI
Zespół Uzgadniania Dokumentacji Projektowej
97-200 Tomaszów Maz. ul. Barlickiego23
tel./fax (*44) 725 724 27 77 w. 111

Na podstawie art. 28 ust. 1 ustawy z dn. 17.05.1989 r. - Prawo geodezyjne i kartograficzne (Dz. U. z 2000r. Nr 100, poz. 1086,i Nr 120, poz. 1268) uzgodniono uzgodnienie projektowanych sieci uzbrojenia terenu: wodociąg, sieć kanalizacji sanitarnej wraz z przyłączami
Działki nr ewid.: 18, 20/2, 20/4, 20/5, 23, 24, 25, 26, 27 obr. 2011
Uzgodnienie ważne do: 01.07.2014

Uzgodnienie usytuowanie sieci uzbrojenia terenu podlega wytyczeniu i geodezyjnej inwentaryzacji powykonawczej przez jednostki uprawnione do wykonywania prac geodezyjnych. W razie niezgodności realizacji sieci uzbrojenia terenu z uzgodnionym projektem, inwestor zobowiązany jest przedłożyć mapę z wynikami pomiarów powykonawczych właściwemu organowi administracji architektoniczno-budowlanej. Uzgodnienie usytuowania projektowanych sieci uzbrojenia terenu zachowuje ważność przez okres 3 lat od dnia wydania opinii w sprawie uzgadniania projektowanych sieci uzbrojenia terenu. Uzgodnienie traci ważność w przypadku, o którym mowa w § 13 rozporz. Ministra Rozwoju Regionalnego i Budownictwa z dnia 2.04.2001r. w sprawie geodezyjnej ewidencji sieci uzbrojenia terenu oraz zespołów uzgadniania dokumentacji projektowej (Dz. U. Nr 75, poz. 690).

STAROSTY
Zlec. Nr 624/2011 Tomaszów Maz. dnia 01 LIP 2011
Adela Harp
Zastępca Przewodniczącego
Zespołu Uzgadniania Dokumentacji Projektowej

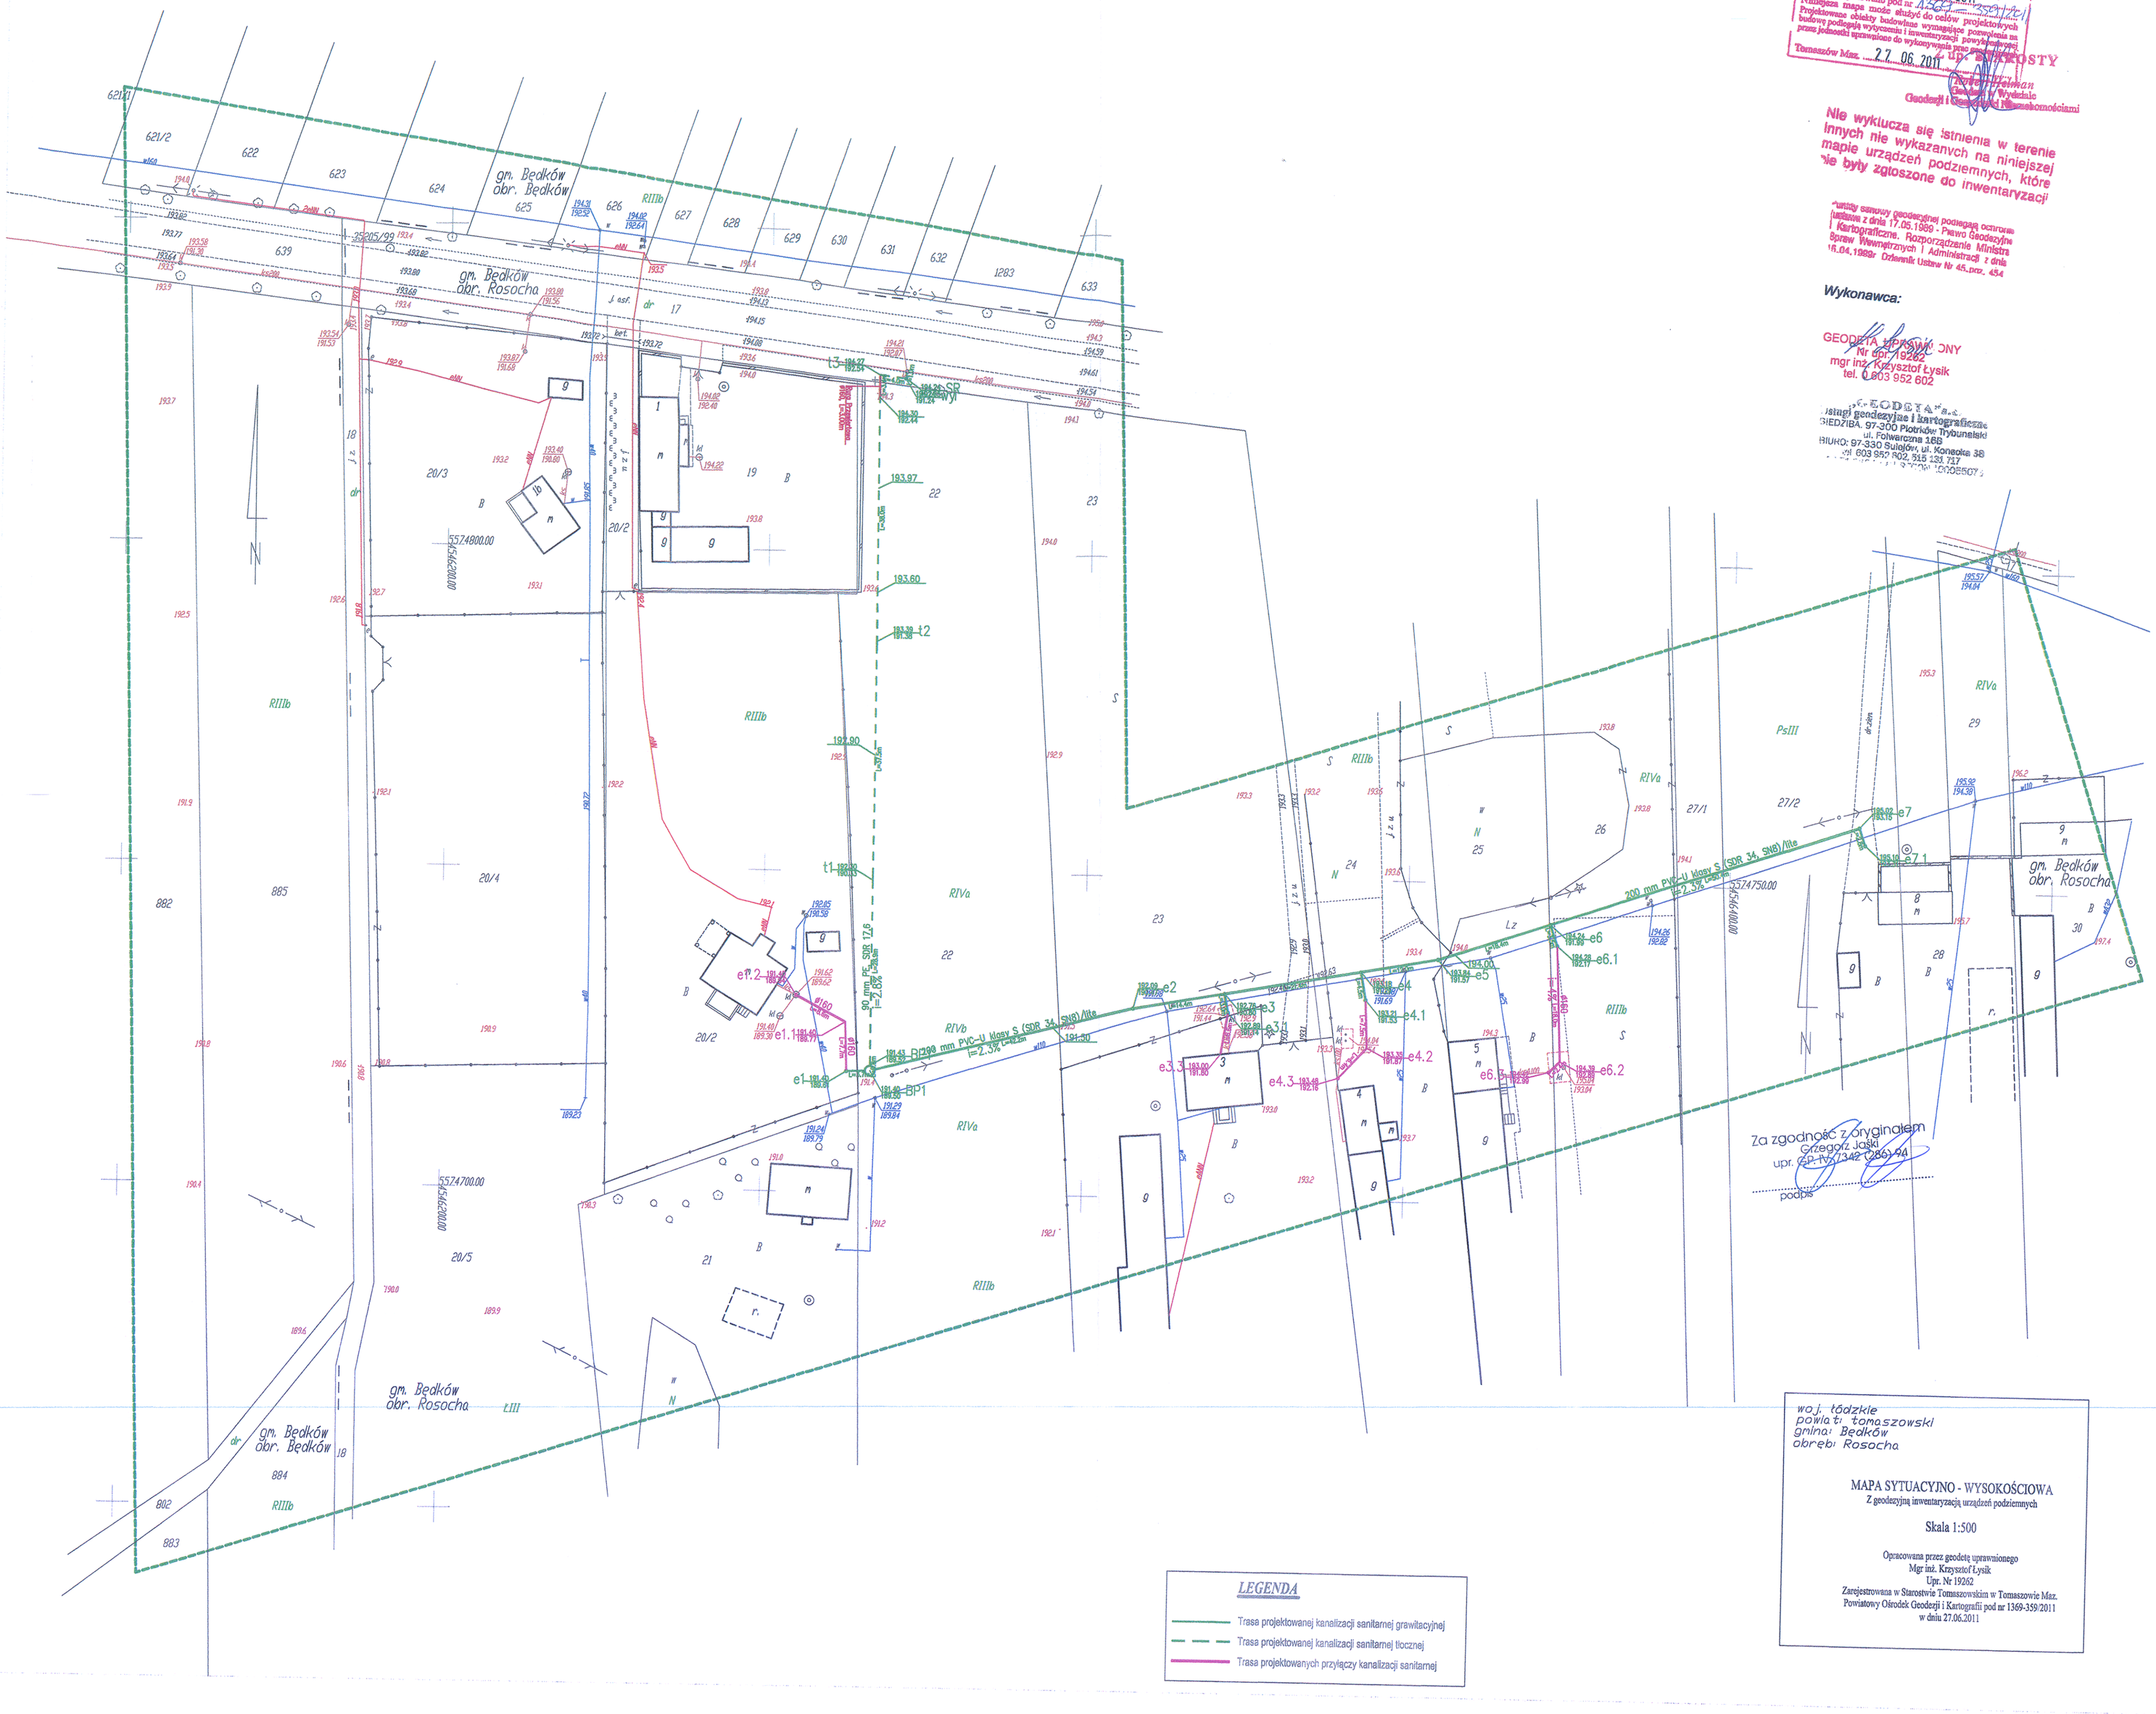

LEGENDA

- Trasa projektowanej kanalizacji sanitarnej grawitacyjnej
- Trasa projektowanej kanalizacji sanitarnej tłocznej
- Trasa projektowanych przyłączy kanalizacji sanitarnej

województwo łódzkie
powiat: tomaszowski
gmina: Będków
obręby: Rosocha

MAPA SYTUACYJNO - WYSOKOŚCIOWA
Z geodezyjną inwentaryzacją urządzeń podziemnych

Skala 1:500

Opracowana przez geodetę uprawnionego
Mgr inż. Krzysztof Łysik
Upr. Nr 19262
Zarejestrowana w Starostwie Tomaszowskim w Tomaszowie Maz.
Powiatowy Ośrodek Geodezji i Kartografii pod nr 1369-359/2011
w dniu 27.06.2011

REW.	ZAKRES REWIZJI	DATA

TYTUŁ PROJEKTU: | ETAP:

TYTUŁ PROJEKTU: PROJEKT BUDOWLANY ODC. SIECI KANALIZACJI SANITARNEJ WRAZ Z PRZEPOMPOWNIĄ ŚCIEKÓW W MIEJSC. ROSOCHA NA DZIAŁKACH : 18, 20/2, 20/4, 20/5, 23, 24, 25, 26, 27, 884

INWESTOR:
GMINA BĘDKÓW
Urząd Gminy Będków
ul. Parkowa 3
97-319 Będków

GENERALNY PROJEKTANT:
P.P.W. "BIOPROJEKT"
Grzegorz Jaśki
ul. Fabryczna 26
97-310 Moszczenica

ADRES DO KORESPONDENCJI:
97-300 Piotrków Tryb.
ul. Armii Krajowej 22b/9
(044) 737-00-10
bioprojekt@interia.pl
bioprojekt@bioprojekt.com.pl

NR KONTRAKTU:
NR UMOWY:
DATA UMOWY:

JEDNOSTKA PROJEKTOWA: P.P.W. "BIOPROJEKT" Grzegorz Jaśki, ul. Fabryczna 26, 97-310 Moszczenica
NR KONTRAKTU:
DATA:
NR RYSUNKU: ----------

IMIĘ I NAZWISKO | NR UPRAWNIEŃ | PODPIS
PROJEKTANT: MGR INŻ. GRZEGORZ JAŚKI | GP.I-7342/286/94
ASYSTENT PROJEKTANTA: MACIEJ JAŚKI
SPRAWDZAŁ(A) CZ.: TERENY WODOCIĄGÓW I KAN. SAN. | GP.W.-4-8142/8/96

PROJEKT BUDOWLANY | OZNACZENIE FAZY: PB

BRANŻA: SANITARNA | OZNACZENIE BRANŻY OGÓLNE: IS

TYTUŁ RYSUNKU: PROJEKT ZAGOSPODAROWANIA TERENU | OZNACZENIE RYSUNKU SZCZEGÓŁOWE: PZT

SKALA	NR RYSUNKU	REWIZJA
1:500	PB-IS-2	00
DATA: 2011.04		