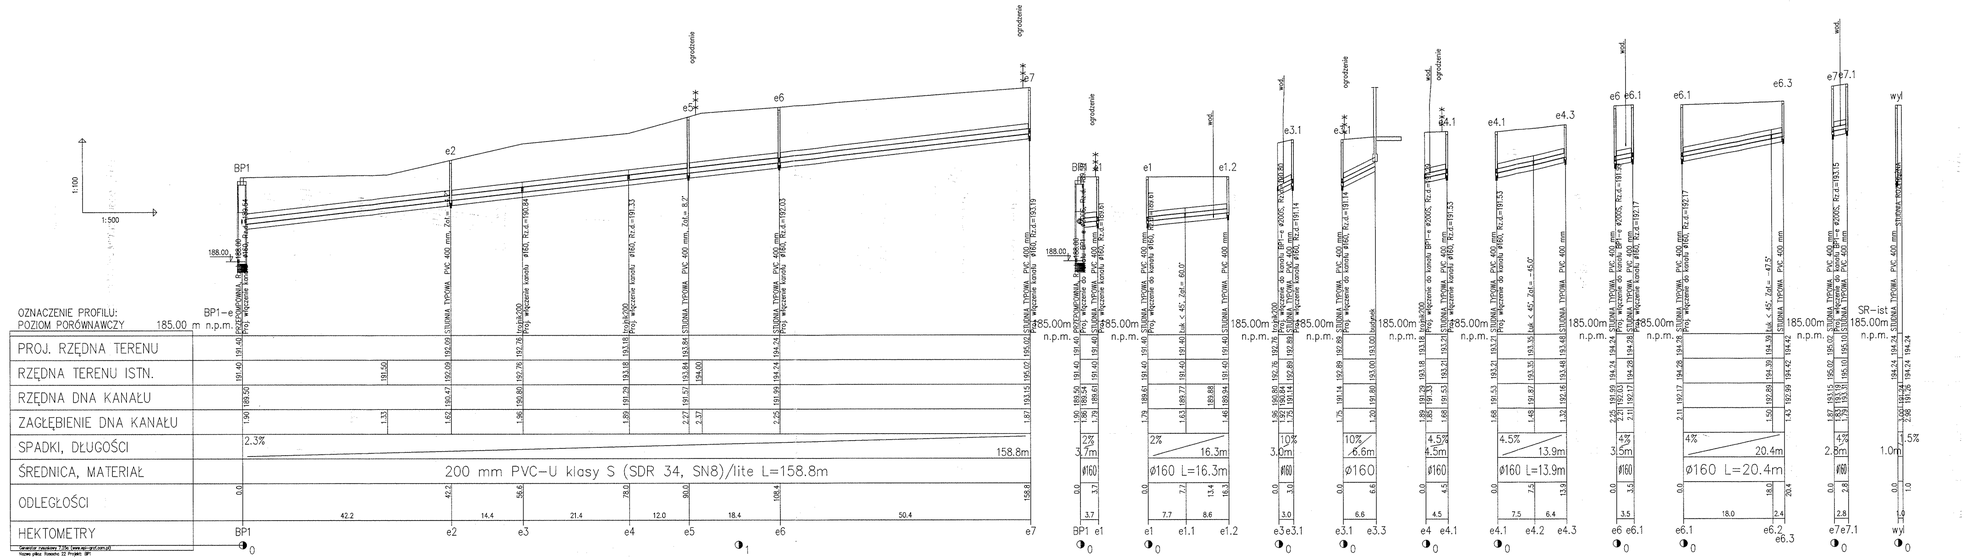
1:100
1:500
OZNACZENIE PROFILU:
POZIOM PORÓWNAWCZY 185.00 m n.p.m.
PROJ. RZĘDNA TERENU
RZĘDNA TERENU ISTN.
RZĘDNA DNA KANAŁU
ZAGŁĘBIENIE DNA KANAŁU
SPADKI, DŁUGOŚCI
ŚREDNICA, MATERIAŁ
ODLEGŁOŚCI
HEKTOMETRY
200 mm PVC-U klasy S (SDR 34, SN8)/lite L=158.8m
158.8m
2.3%
BP1
e2
e3
e4
e5
e6
e7
ogrodzenie
BP1-e7
BP1-e1
e1-e1.2
e3-e3.1
e3.1-e3.3
e4-e4.1
e4.1-e4.3
e6-e6.1
e6.1-e6.2
e6.2-e6.3
e7-e7.1
e7.1-wył
wył.
SR-ist
STUDNIA TYPOWA PVC 400 mm
STUDNIA TYPOWA PVC 600 mm
Przyłączenie kanału ø160, Rz.d.=190.84
Przyłączenie kanału ø160, Rz.d.=190.33
Przyłączenie kanału ø160, Rz.d.=190.03
Przyłączenie kanału ø160, Rz.d.=193.19
