


PRZEKRÓJ C-C SKALA 1:50

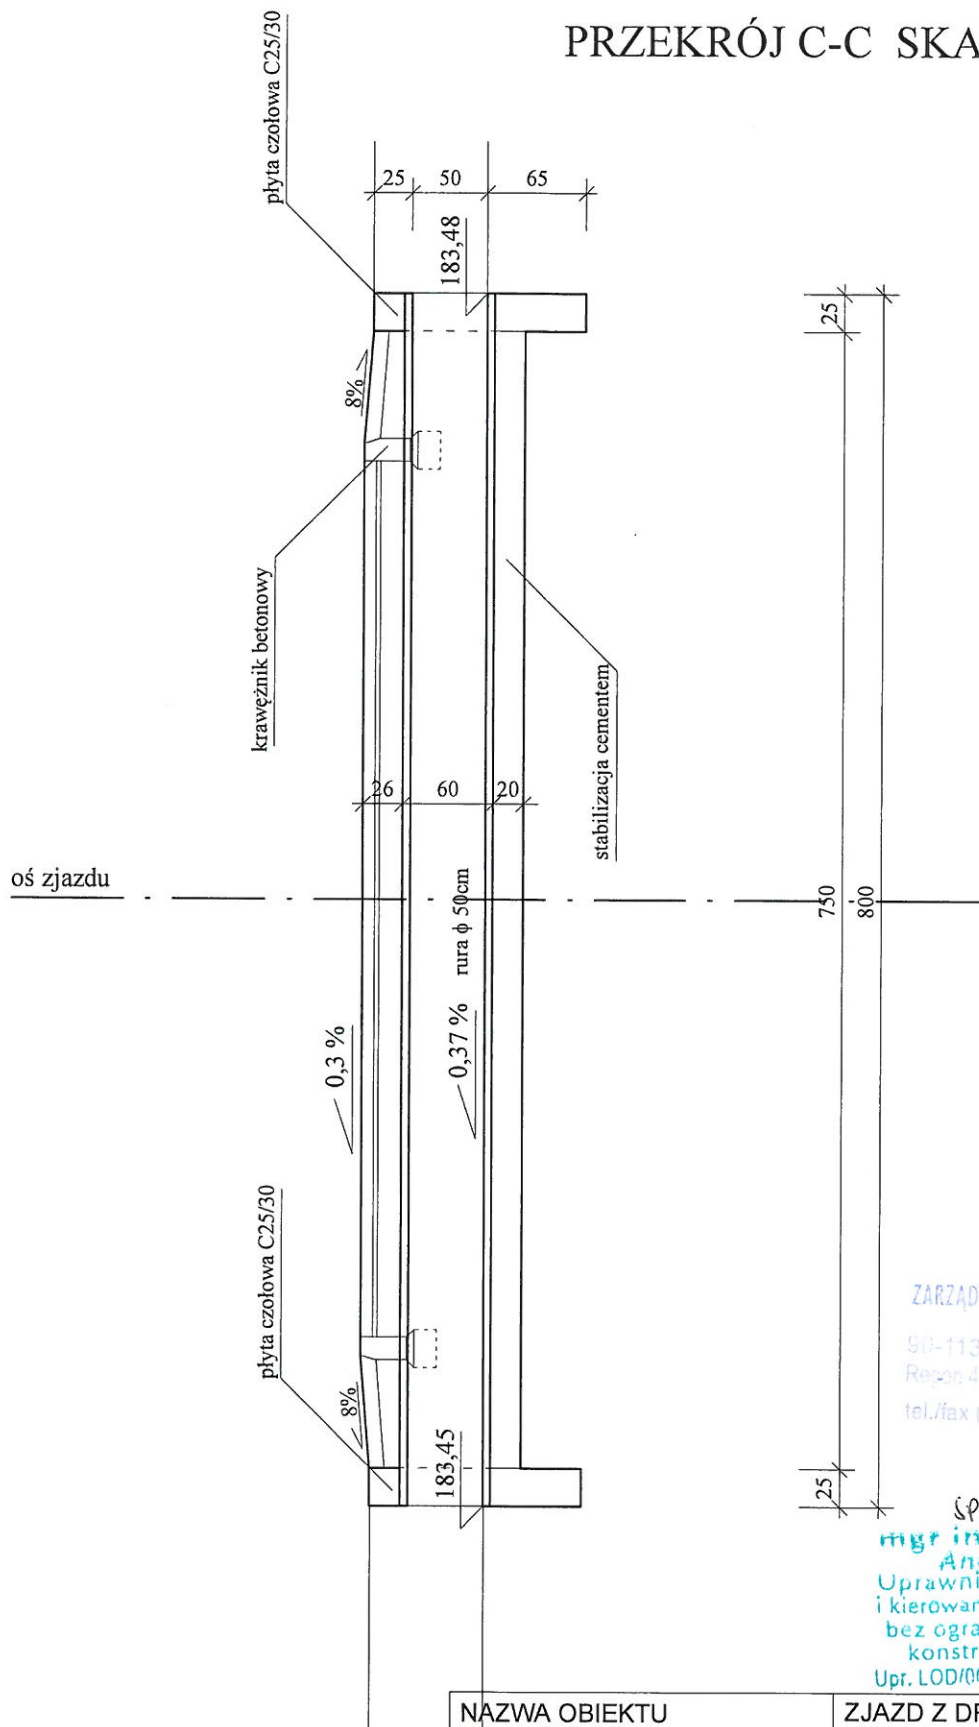


ŁÓDZKI URZĄD WOJEWÓDZKI W ŁÓDZI
WYDZIAŁ INFRASTRUKTURY
ODDZIAŁ ADMINISTRACJI
ARCHITEKTONICZNO - BUDOWLANEJ
125 Łódź, ul. Piotrkowska 104
tel. (42) 664 16 49

ZARZĄD DRÓG WOJEWÓDZKICH W ŁÓDZI
WYDZIAŁ DRÓG
90-113 Łódź, ul. Sienkiewicza 3
Regon 470850645 NIP 726-22-76-617
tel./fax (042) 616-22-84, 616-22-51

SPRACOWNIA CYF:
Uprawniony do projektowania
i kierowania robotami budowlanymi
bez ograniczeń w specjalności
konstrukcyjno-budowlanej
Upr. LOD/0050/POC/K/03. Upr. 126/01/00

NAZWA OBIEKTU	ZJAZD Z DROGI WOJEWÓDZKIEJ
ADRES OBIEKTU	Będków, działka nr ewid. 304 i 237/1
INWESTOR	Gmina Będków 97-319 Będków, ul. Parkowa 3
PROJEKTANT	UPRAWNIENIA BUDOWLANE do projektowania bez ograniczeń w specjalności konstrukcyjno-budowlanej Nr ew. NB/IV.7342/82/98
PRZEDMIOT RYSUNKU	3.2. Przekrój C-C
SKALA 1:50	CZERWIEC 2011r.

ŁÓDZKI URZĄD WOJEWÓDZKI W ŁÓDZI
WYDZIAŁ INFRASTRUKTURY
ODDZIAŁ ADMINISTRACJI
ARCHITEKTONICZNO - BUDOWLANE
90-926 Łódź, ul. Piotrkowska 104
tel (0-42) 664 16 49

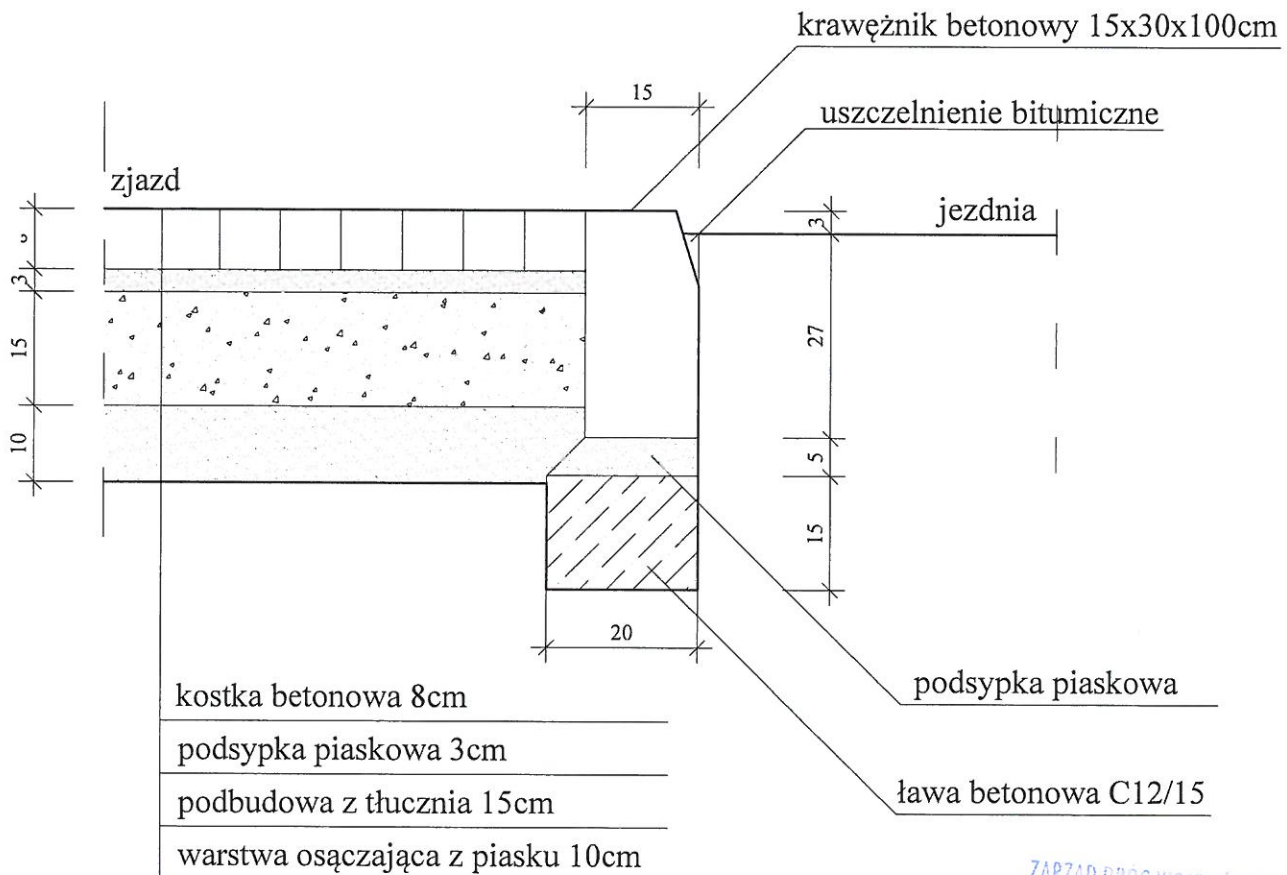

ZARZĄD DRÓG WOJEWÓDZKICH W ŁÓDZI
WYDZIAŁ DRÓG
90-113 Łódź, ul. Sienkiewicza 3
Regon 470850645 NIP 726-22-76-617
tel./fax (042) 616-22-84, 616-22-51


SPRAWDZIŁY:

mgr inż. budownictwa
Uprawniony do projektowania
i kierowania robotami budowlanymi
bez ograniczeń, w specjalności
konstrukcyjno-budowlanej
Upr. ŁÓD/005/PPOK/03, Upr. 126/01A

NAZWA OBIEKTU	ZJAZD Z DROGI WOJEWÓDZKIEJ
ADRES OBIEKTU	Będków, działka nr ewid. 304 i 237/1
INWESTOR	Gmina Będków 97-319 Będków ul. Parkowa 3
PROJEKTANT	mgr inż. Krzysztof Bąbol UPRAWNIENIA BUDOWLANE do projektowania bez ograniczeń w specjalności konstrukcyjno-budowlanej Nr. ew. 1312/82/98
PRZEDMIOT RYSUNKU	Nr 3.3 Szczegół połączenia
SKALA 1:10	CZERWIEC 2011r.

SZCZEGÓŁY SKALA 1:10

ŁÓDŹKURZĄD WOJEWÓDZKI
WYDZIAŁ INFRASTRUKTURY
ODDZIAŁ ADMINISTRACJI
ARCHITEKTONICZNO-BUDOWLANEJ
92-206 Łódź, ul. Piotrkowska 100

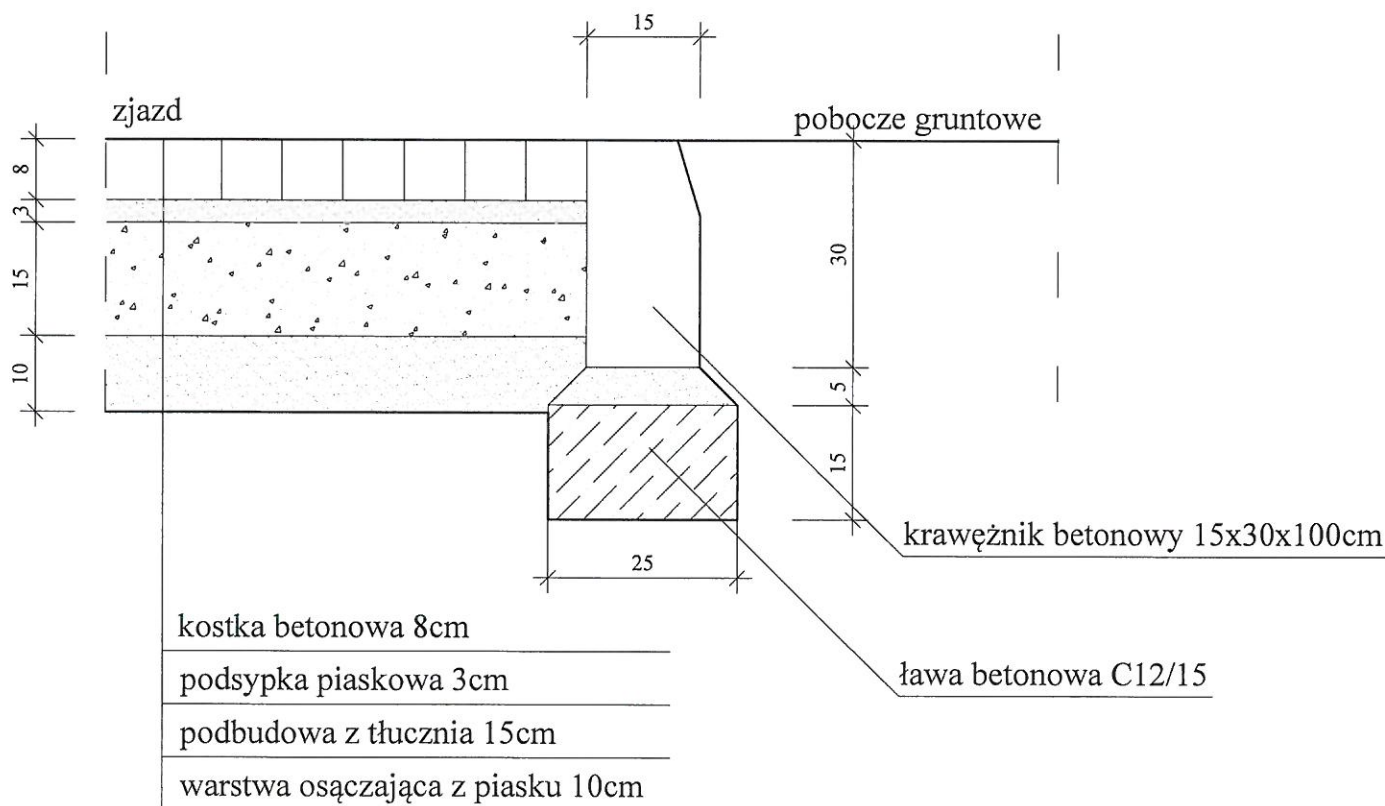

SPRAWDZAJĄCY:

mgr inż. budowlanictwa
Uprawniony do projektowania
i kierowania robotami budowlanymi
bez ograniczeń w specjalności
konstrukcyjno-budowlanej
Upr. LOD/0050/0000/K/03, Upr. 126/01/Wt

NAZWA OBIEKTU	ZJAZD Z DROGI WOJEWÓDZKIEJ
ADRES OBIEKTU	Będków, działka nr ewid. 304 i 237/1
INWESTOR	Gmina Będków ul. Parkowa 3
PRZEDMIOT RYSUNKU	3.4. Szczegół połączenia
SKALA 1:10	CZERWIEC 2011r.