


1305/51

MAPA NIE MOŻE NIE MOŻE SŁUżyć DO OPRACOWANIA
PROJEKTÓW TECHNICZNYCH UZGADNIANYCH PRZEZ ZUC
BEZ UPOWZASNIENIA SPRACZONA JEJ WŁAŚNICZKOŚĆ
WYKONANIE WYKONANIE WYKONANIE WYKONANIE

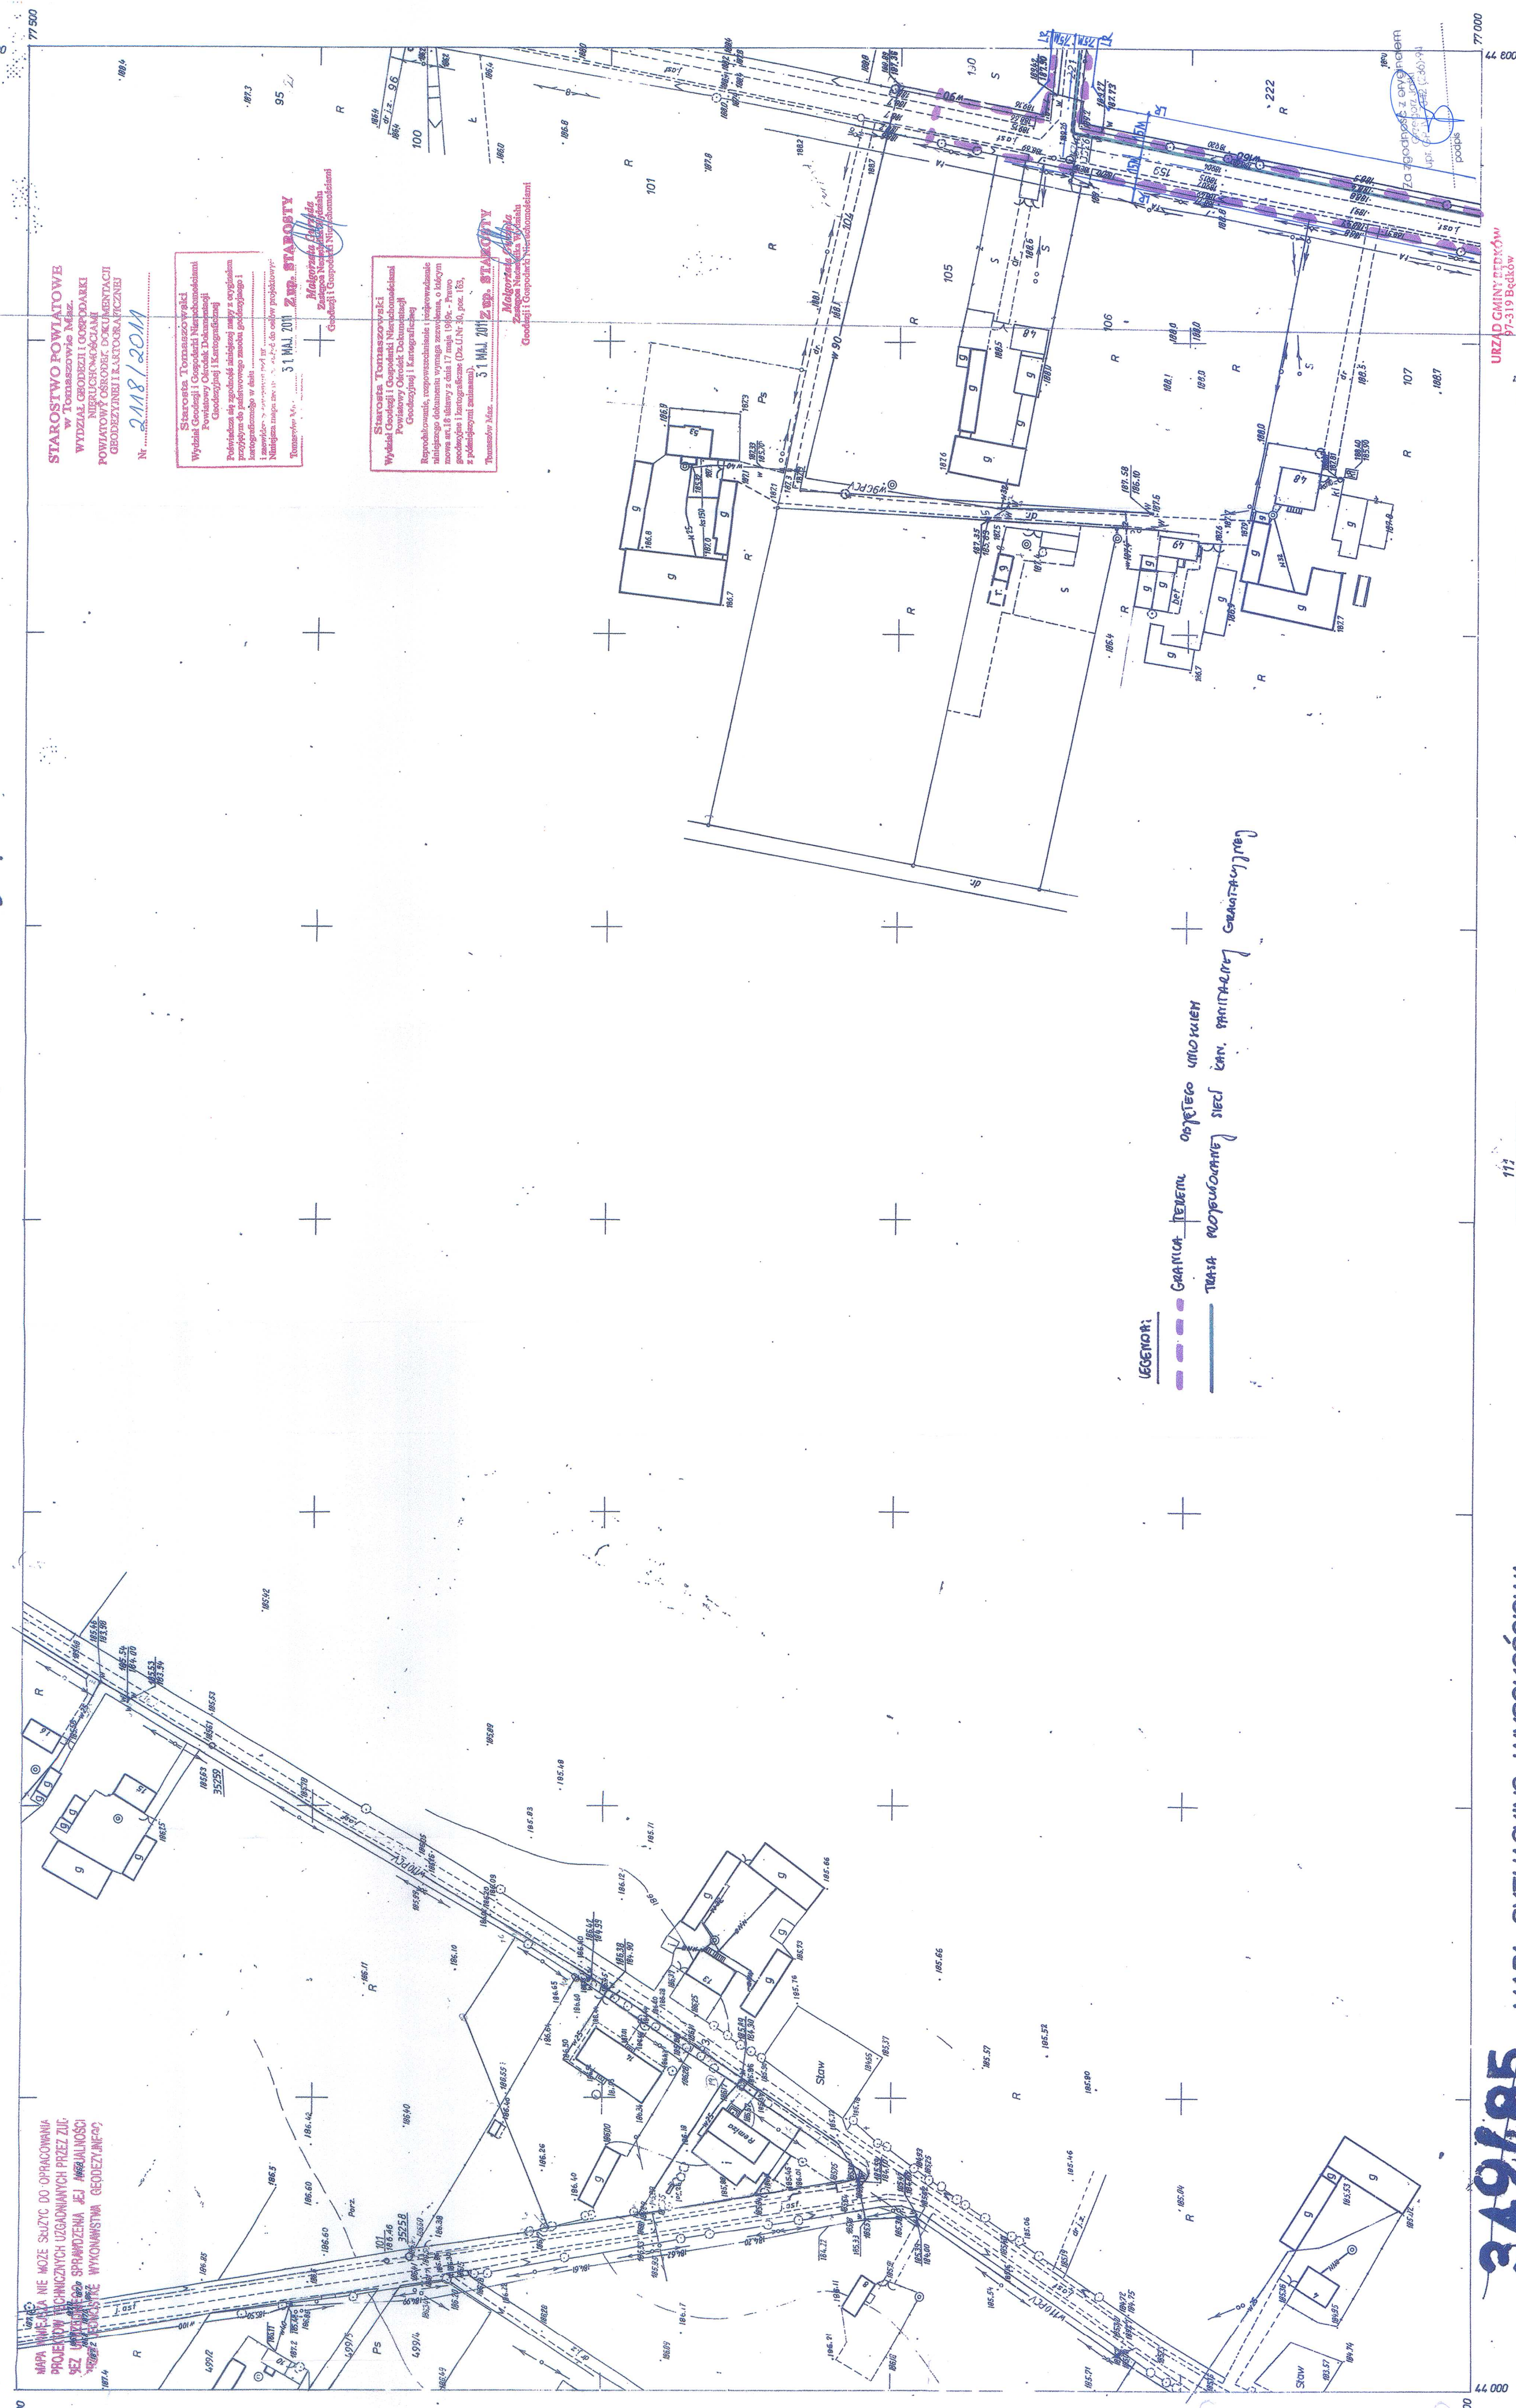


349/85
123.31.113
1:1000
1305/51

MAPA SYTUACYJNO-WYSOKOŚCIOWA
z geodezyjną i inżynierską, podziemnych złożeń w 1989, przez
OKRĘGOWE PRZEDSIĘBIORSTWO GEODEZYJNO-
KARTOGRAFICZNE W ŁÓDZI
ZAKŁAD TERENOWY W PIOTRKOWIE TRYB.
PRACOWNIA REJONOWA W KOLUSZKACH

Kierownik: Zdzisław - Pracownik: mgr inż. Włodzisław Włodzisław
data: 30.08.1989r.

A. Gm. BĘDKÓW woj. piotrkowskie
WIEŚ ZACHARZ

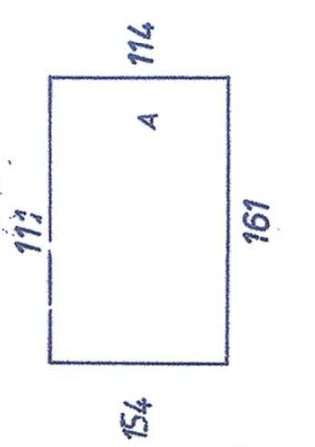

URZĄD GMINY BĘDKÓW
97-319 Będków
ul. Parkowa 3
tel/fax (044) 725-70-15

Urząd Województwa
w Piotrkowie Tryb.
Wydział:
Zakład: 1. Zesp. Geod. i Kart.
Pracownik: 1. Zesp. Geod. i Kart.
Wzrost: 1. Zesp. Geod. i Kart.
Data: 31.05.1989



mgr inż. Włodzisław Włodzisław
Kartograficzny

18024118240 WÓJEWÓDZKI WŁÓDZ.
WYDZIAŁ ADMINISTRACJI
ODZIAŁ ADMINISTRACJI
ANALIZY I SYMULACJI
90-143 Łódź (9-42) 854 18 48