206/83-1305/62

Gm. BĘDKÓW woj. piotrkowskie

77000 — 45600

STAROSTWO POWIATOWE
w Tomaszowie Maz.
WYDZIAŁ GEODEZJI I GOSPODARKI NIERUCHOMOŚCIAMI
POWIATOWY OŚRODEK DOKUMENTACJI GEODEZYJNEJ I KARTOGRAFICZNEJ
Nr 2118/2011

Starosta Tomaszowski
Wydział Geodezji i Gospodarki Nieruchomościami
Powiatowy Ośrodek Dokumentacji Geodezyjnej i Kartograficznej
Poświadcza się zgodność niniejszej mapy z oryginałem przyjętym do państwowego zasobu geodezyjnego i kartograficznego w dniu .....
i zewidencjonowanym pod nr .....
Niniejsza mapa nie może służyć do celów projektowych
Tomaszów Maz. 31 MAJ. 2011 Z up. STAROSTY
Małgorzata Gurzęda
Zastępca Naczelnika Wydziału Geodezji i Gospodarki Nieruchomościami

Starosta Tomaszowski
Wydział Geodezji i Gospodarki Nieruchomościami
Powiatowy Ośrodek Dokumentacji Geodezyjnej i Kartograficznej
Reprodukowanie, rozpowszechnianie i rozprowadzanie niniejszego dokumentu wymaga zezwolenia, o którym mowa art.18 ustawy z dnia 17 maja 1989r. - Prawo geodezyjne i kartograficzne (Dz.U.Nr 30, poz. 163, z późniejszymi zmianami).
Tomaszów Maz. 31 MAJ. 2011 Z up. STAROSTY
Małgorzata Gurzęda
Zastępca Naczelnika Wydziału Geodezji i Gospodarki Nieruchomościami

LEGENDA:
- GRANICA TERENU OBJĘTEGO UMOWĄ
- TRASA PROJEKTOWANEJ SIECI KANALIZACJI SANITARNEJ GRAWITACYJNEJ

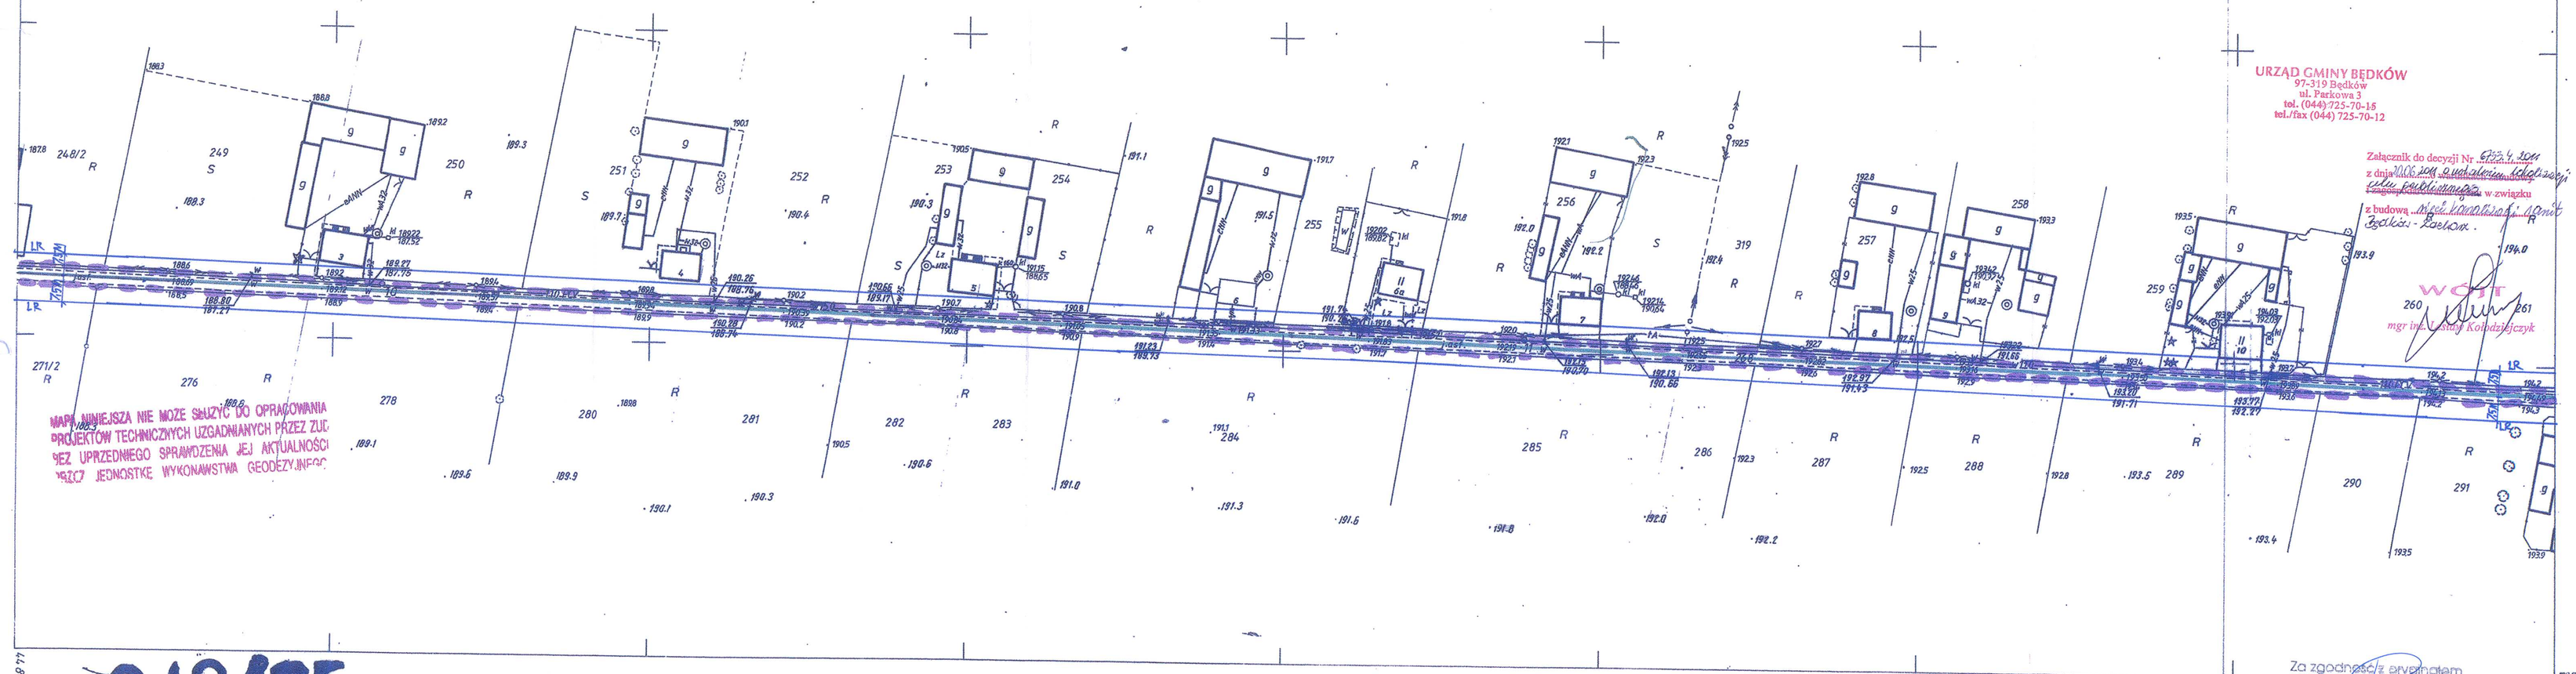

URZĄD GMINY BĘDKÓW
97-319 Będków
ul. Parkowa 3
tel. (044) 725-70-15
tel./fax (044) 725-70-12

Załącznik do decyzji Nr 6724/2011 z dnia 2011.09.29 o ustaleniu lokalizacji celu publicznego w związku z budową Miejsk. kanalizacji sanit. Będków - Zacharz.
wójt
mgr inż. Jerzy Kolodziejczyk

Za zgodnością z oryginałem
upr. GK [illegible] 342 (386) 94
podpis

349/05
123.311.162
1:1000
1305/62

MAPA SYTUACYJNO-WYSOKOŚCIOWA

z geodezyjną inwentaryzacją urządzeń podziemnych założona w 1983 r przez
OKRĘGOWE PRZEDSIĘBIORSTWO GEODEZYJNO-KARTOGRAFICZNE W ŁODZI
ZAKŁAD TERENOWY W PIOTRKOWIE TRYB.
PRACOWNIA REJONOWA W KOLUSZKACH

Kierownik Zakładu - Pracowni ...mgr inż. Waldemar Wodna... 30.06.1982
imię i nazwisko podpis data

114 / 161 A 171 / 164

A. Gm. BĘDKÓW woj. piotrkowskie
wieś Zacharz

Przed Wojewódzki w Piotrkowie Tryb. WYDZIAŁ Geodezji i Gosp. Gruntami Wojewódzki Ośrodek Dokumentacji Geodezyjno-Kartograficznej w Piotrkowie Tryb. Nr CW - 524/88

Wojewódzki w Piotrkowie Tryb. WYDZIAŁ Geodezji i Gosp. Gruntami Wojewódzki Ośrodek Dokumentacji Geodezyjno-Kartograficznej w Piotrkowie Tryb. Nr 349/05

IZBA ARCHITEKTÓW RZECZYPOSPOLITEJ POLSKIEJ Waldemar Maliszewski LO 0281

ŁÓDZKI ZARZĄD WIELKOPRZEMYSŁOWY SP. Z O.O.
WYDZIAŁ INFRASTRUKTURY
ODDZIAŁ ADMINISTRACJI
ARCHITEKTONICZNO - BUDOWLANEJ
90-926 Łódź, ul. Piotrkowska 104
tel. (0- 42) 664 16 49