

POWIATOWY OŚRODEK DOKUMENTACJI  
GEODEZYJNEJ I KARTOGRAFICZNEJ  
N 2118/2011


Starosta Tomaszowski  
Wydział Geodezji i Kartografii  
Powiatowy Ośrodek Dokumentacji  
Geodezyjnej i Kartograficznej  
Pobierzanie się zgodzić z niniejszą mapą z wyjątkiem  
zawierającego dane geodezyjne i kartograficzne  
Niniejsza mapa nie może służyć do celów projektowych  
Tomaszów Maz. 31.05.2011 Z. M. STANISZ  
Majewski  
Geodeta

Starosta Tomaszowski  
Wydział Geodezji i Kartografii  
Powiatowy Ośrodek Dokumentacji  
Geodezyjnej i Kartograficznej  
Reprodukcja, odcisk, rozpowszechnianie i umieszczenie  
niniejszego dokumentu wymaga zezwolenia, o którym  
mowa w art. 18 ustawy z dnia 17 maja 1989r. - Prawo  
z planowania przestrzennego (Dz.U.Nr 30, poz. 163,  
z późniejszymi zmianami).  
Tomaszów Maz. 31.05.2011 Z. M. STANISZ  
Majewski  
Geodeta

31.05.2011 Z. M. STANISZ  
Majewski  
Geodeta

MAPA SYTUACYJNO-WYSOKOŚCIOWA  
z geodezyjną inwentaryzacją urządzeń podziemnych założoną w 1983 r. przez  
OKRĘGOWE PRZEDSIĘBIORSTWO GEODEZYJNO-KARTOGRAFICZNE W ŁODZI  
ZAKŁAD TERENOWY W PIOTRKOWIE KJAWSKIM  
PRACOWNIA REJONOWA W KOLUSZKACH

123.311.171  
1:1000  
1305/63

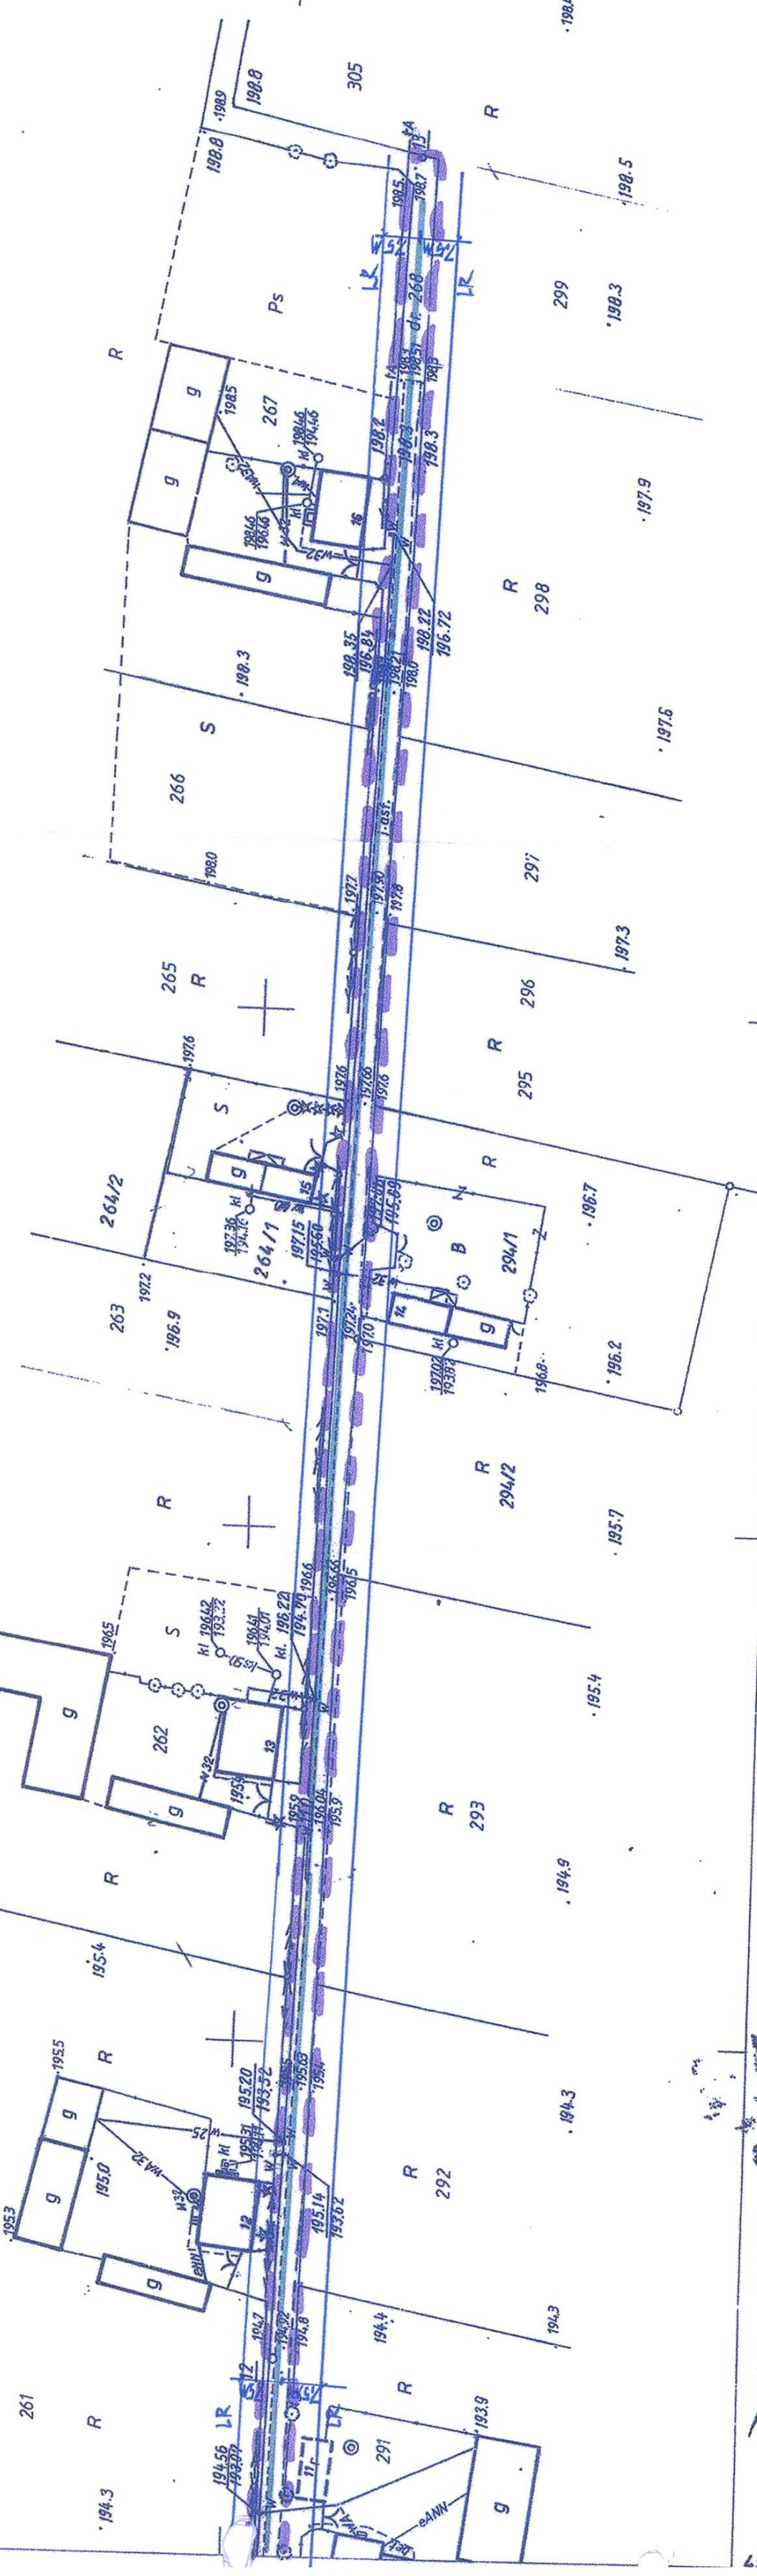

LEGENDA:  

160244/160245/160246/161865/16