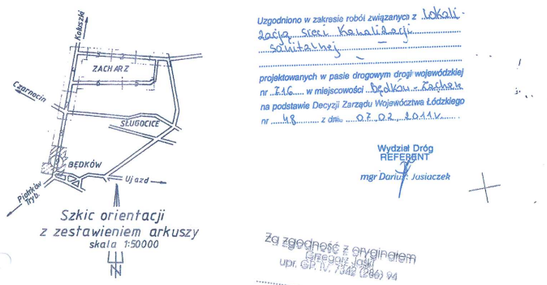

Uzgodniono w zakresie robót związanych z lokalizacją sieci kanalizacji sanitarnej


Wydział Dróg
REFERENT
mgr Dariusz Juszczek

Za zgodność z oryginałem
podpis

MAPA SYTUACYJNO-WYSOKOŚCIOWA
skala 1:500
do celów projektowych

Mapę opracowano na podstawie mapy zasadniczej w skali 1:1000 z 123.311.213, oraz pomiaru wykonanego w m-cach 01-03.2004 r. Granice wykreślono wg materiałów ewidencji gruntów.

Układ wysokościowy „1965".
Poziom odniesienia „Kronsztadt 60"

Wykonawca:
„GEOMAP"
HALINA KURP.
ul. 3-go Maja 8, Kaluszki

Kurp Halina

Lksrob. 199/03

ŁÓDZKI URZĄD WOJEWÓDZKI W ŁODZI
WYDZIAŁ INFRASTRUKTURY
ODDZIAŁ ADMINISTRACJI
ARCHITEKTONICZNO - BUDOWLANEJ
90-926 Łódź, ul. Piotrkowska 10
tel. (0-42) 664 16 49

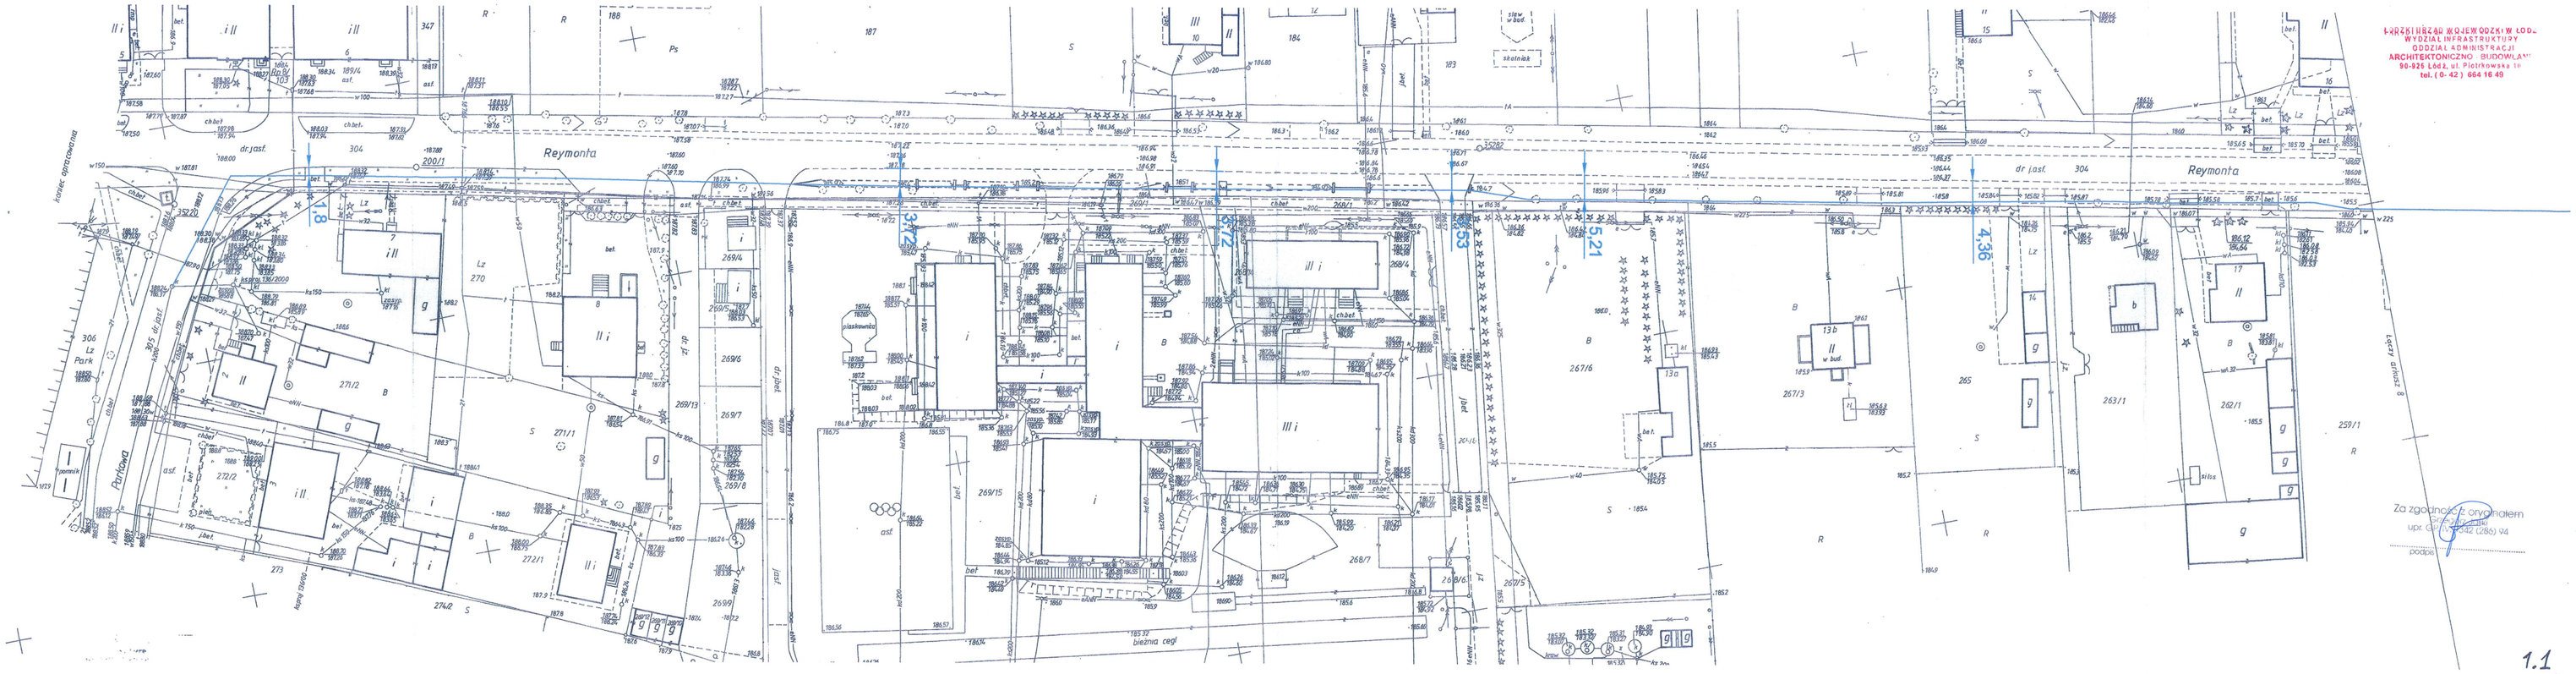
Reymonta
Reymonta
Kościuszki
Parkowa
Park
Lz
Lz
Lz