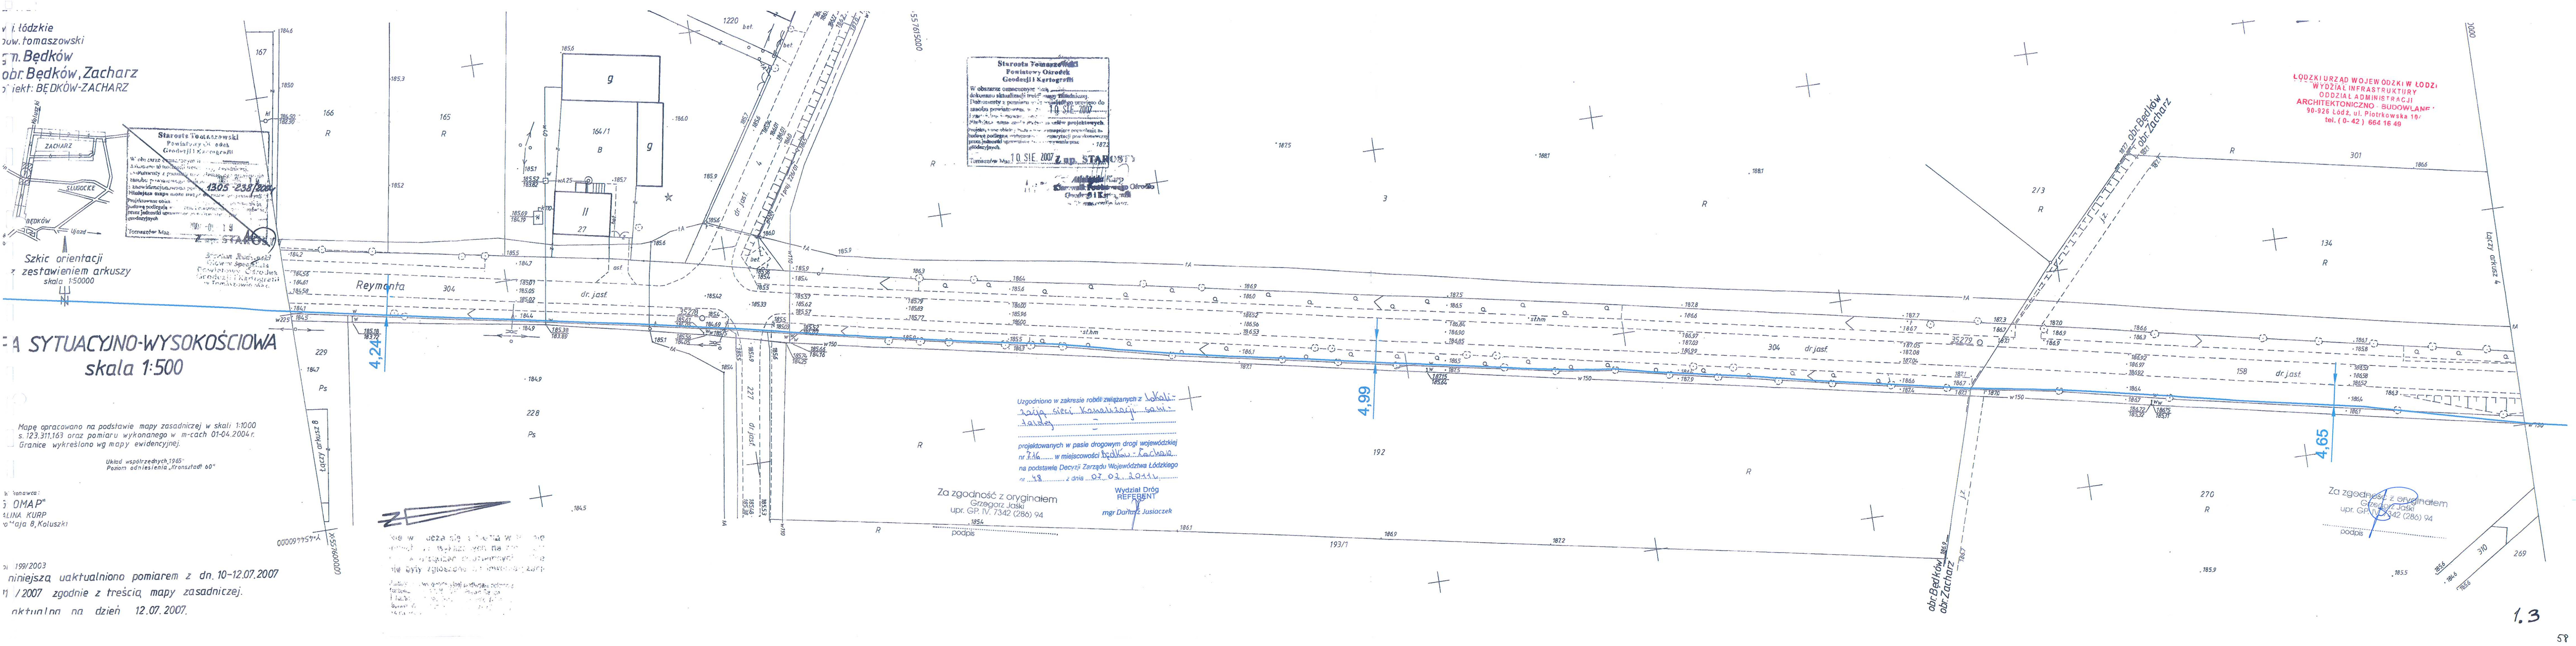

woj. łódzkie
pow. tomaszowski
gm. Będków
obr. Będków, Zacharz
obiekt: BĘDKÓW-ZACHARZ
Szkic orientacji z zestawieniem arkuszy skala 1:50000
...A SYTUACYJNO-WYSOKOŚCIOWA
skala 1:500
Mapę opracowano na podstawie mapy zasadniczej w skali 1:1000 s. 123.311.163 oraz pomiaru wykonanego w m-cach 01-04.2004 r. Granice wykreślono wg mapy ewidencyjnej.
Układ współrzędnych „1965" Poziom odniesienia „Kronsztadt 60"
...niniejszą uaktualniono pomiarem z dn. 10-12.07.2007
.../2007 zgodnie z treścią mapy zasadniczej.
...aktualna na dzień 12.07.2007.
Reymonta
dr. jasf.
4,24
4,99
4,65
Łączy arkusz 4
Łączy arkusz 8
obr. Będków
obr. Zacharz
X=5576000.00
Y=4544600.00
ŁÓDZKI URZĄD WOJEWÓDZKI W ŁODZI WYDZIAŁ INFRASTRUKTURY ODDZIAŁ ADMINISTRACJI ARCHITEKTONICZNO - BUDOWLANEJ 90-926 Łódź, ul. Piotrkowska 104 tel. (0-42) 664 16 49
Starosta Tomaszowski Powiatowy Ośrodek Geodezji i Kartografii
10 SIE 2007
Uzgodniono w zakresie robót związanych z
projektowanych w pasie drogowym drogi wojewódzkiej nr 716 w miejscowości
na podstawie Decyzji Zarządu Województwa Łódzkiego
Wydział Dróg REFERENT mgr Dariusz Jusiaczek
Za zgodność z oryginałem Grzegorz Jaśki upr. GP. IV. 7342 (286) 94
podpis
1.3
58