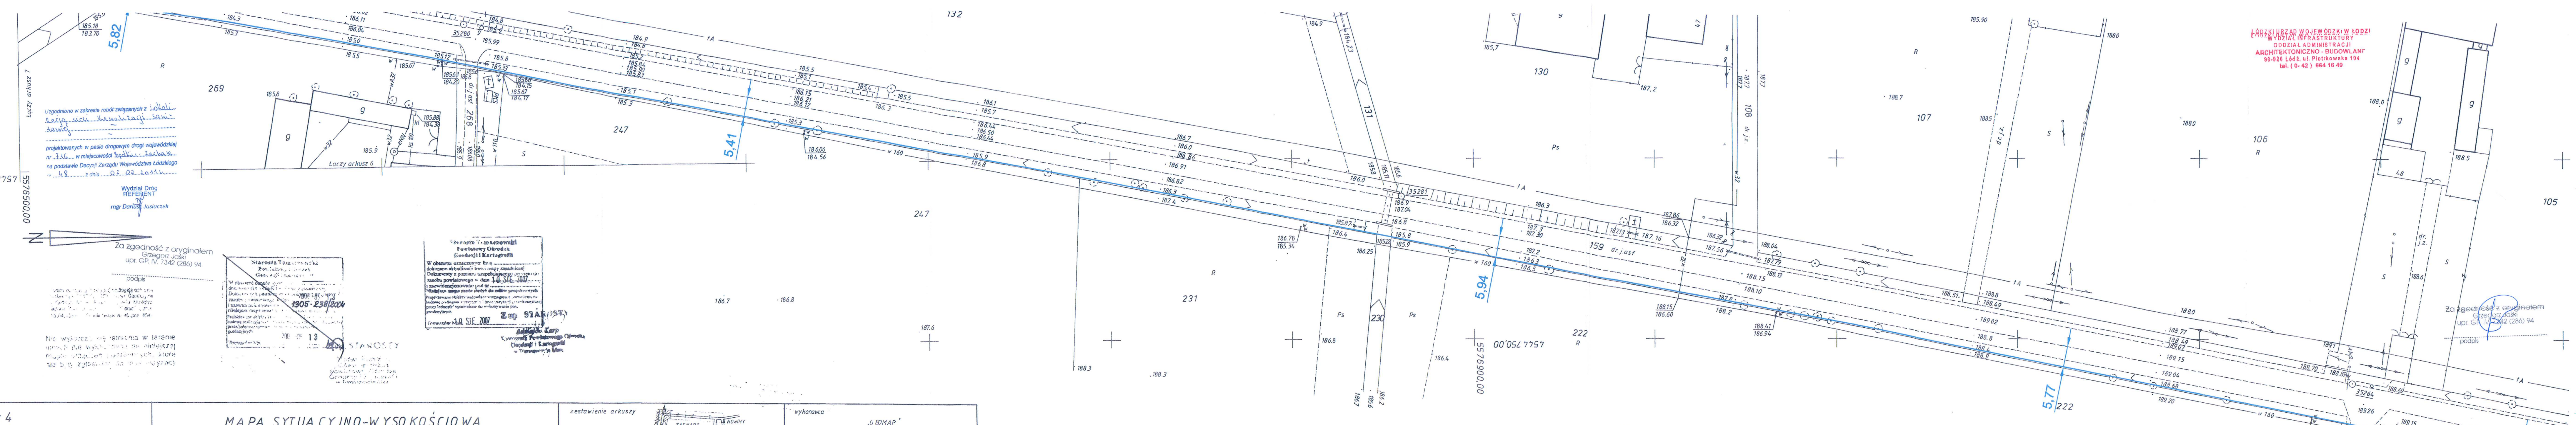

Mapę niniejszą uaktualniono pomiarem z dn. 10-12.07.2007
zlec. 110/2007 zgodnie z treścią mapy zasadniczej.

Mapa aktualna na dzień 12.07.2007.

GEODETA UPRAWNIONY
Halina Kurp zezw. nr 11670
Koluszki, ul. Warszawska 59
tel. (044) 140-248
Reg. 590074352 NIP 773-107-46-10

Uzgodniono w zakresie robót związanych z ...
projektowanych w pasie drogowym drogi wojewódzkiej nr ... w miejscowości ... na podstawie Decyzji Zarządu Województwa Łódzkiego ...
Wydział Dróg
REFERENT
mgr Danuta Jusiaczek

Za zgodność z oryginałem
Grzegorz Jaśki
upr. GP.IV.7342 (286) 94
podpis

ŁÓDZKI URZĄD WOJEWÓDZKI W ŁODZI
WYDZIAŁ INFRASTRUKTURY
ODDZIAŁ ADMINISTRACJI
ARCHITEKTONICZNO-BUDOWLANEJ
90-926 Łódź, ul. Piotrkowska 104
tel. (0-42) 664 16 49

Starosta Tomaszowski
Powiatowy Ośrodek
Geodezji i Kartografii
1305-238/2004

Starosta Tomaszowski
Powiatowy Ośrodek
Geodezji i Kartografii
10 SIE 2007
z up. STAROSTY

arkusz 4 woj. łódzkie pow. tomaszowski gm. Będków obr. Zacharz obiekt: Zacharz	MAPA SYTUACYJNO-WYSOKOŚCIOWA w skali 1:500 z geodezyjną inwentaryzacją urządzeń podziemnych do celów projektowych Mapę niniejszą opracowano na podstawie mapy zasadniczej w skali 1:1000 s.123.311.113.161 danych ewidencyjnych obr. Zacharz oraz pomiaru własnego wykonanego w lutym 2004 roku. układ współrzędnych „1965” poziom odniesienia „Kronsztadt 60”	zestawienie arkuszy	wykonawca „GEDMAP” Kurp Halina upr. 11670 Koluszki ul. 3-go Maja 8 wykonała Anna Mrówczyńska L.Ks.rob. 199/03 Koluszki 2004.02.25