b9-b62
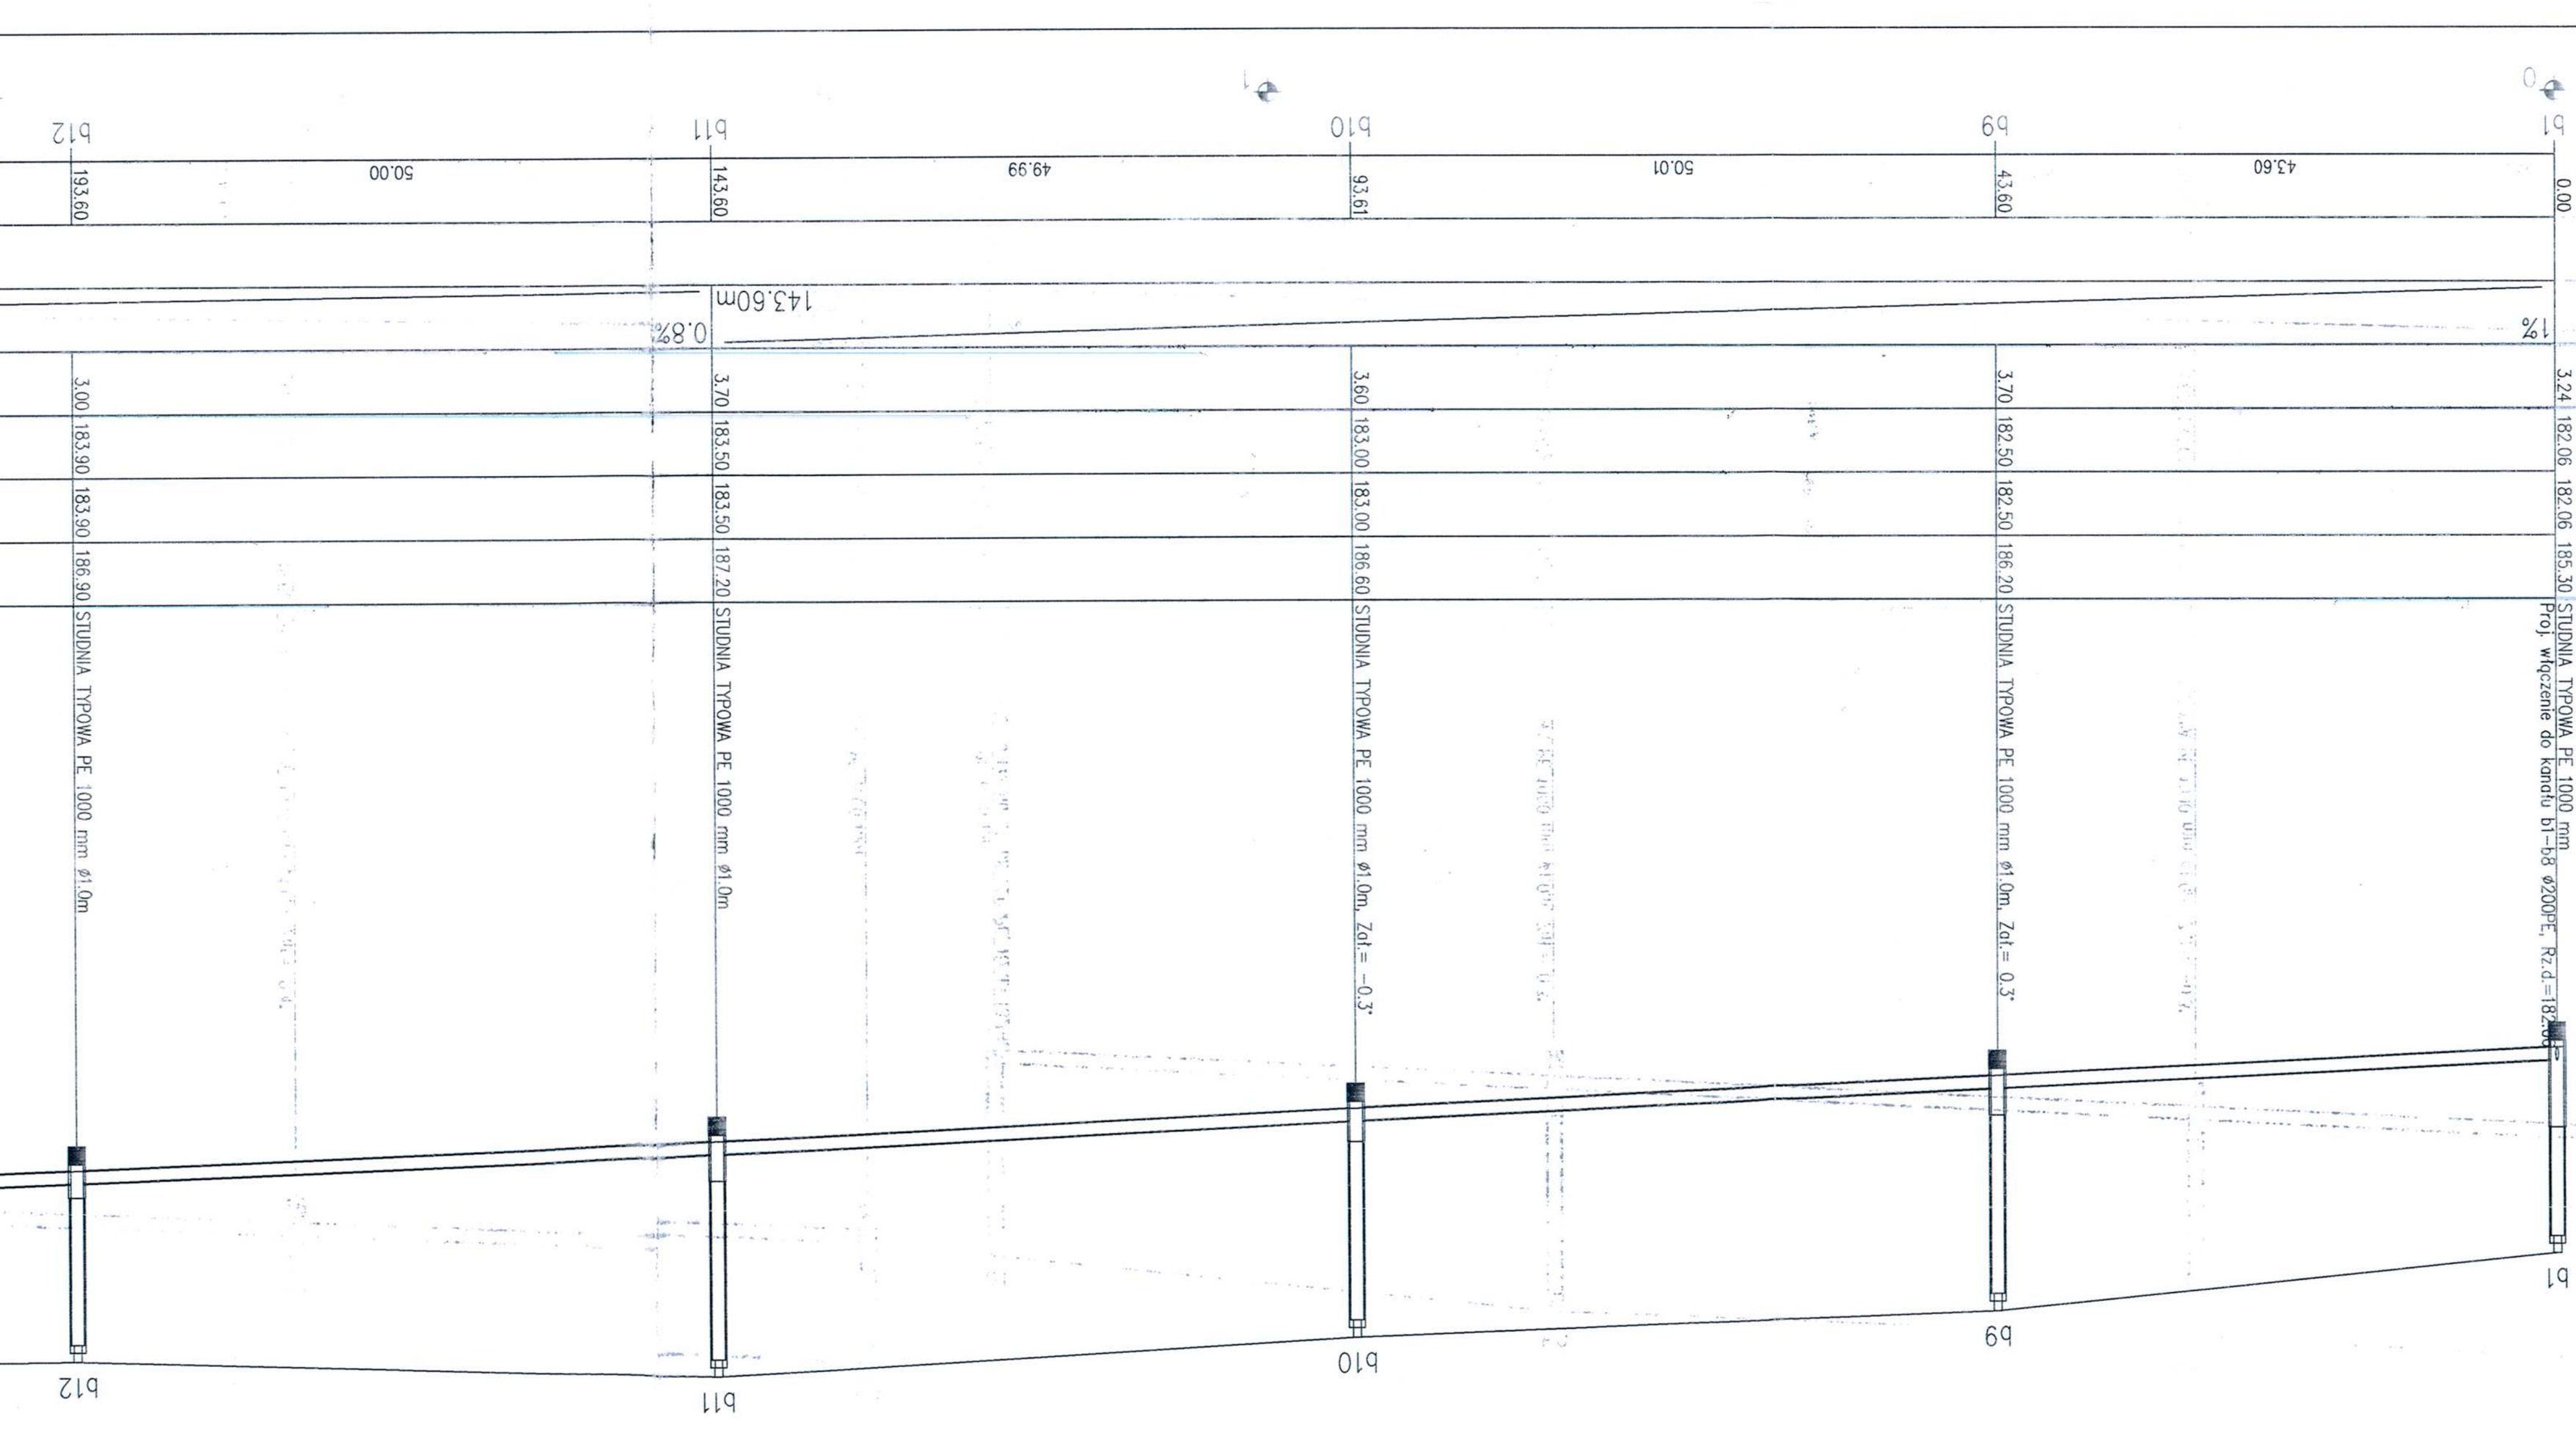
	b1	b9	b10	b11	b12
	0.00	43.60	93.61	143.60	193.60
		43.60	50.01	49.99	50.00
	1%			143.60m	0.8%
	3.24	3.70	3.60	3.70	3.00
	182.06	182.50	183.00	183.50	183.90
	182.06	182.50	183.00	183.50	183.90
	185.30	186.20	186.60	187.20	186.90
	STUDNIA TYPOWA PE 1000 mm Proj. włączenie do kanału b1-b8 ø200PE, Rz.d=182.06	STUDNIA TYPOWA PE 1000 mm ø1.0m, Zat.= 0.3°	STUDNIA TYPOWA PE 1000 mm ø1.0m, Zat.= -0.3°	STUDNIA TYPOWA PE 1000 mm ø1.0m	STUDNIA TYPOWA PE 1000 mm ø1.0m