706/83 - 1305/61

Gm. BĘDKÓW woj. piotrkowskie

MAPA
SYTUACYJNO - WYSOKOŚCIOWA

STAROSTWO POWIATOWE
w Tomaszowie Maz.
WYDZIAŁ GEODEZJI I GOSPODARKI NIERUCHOMOŚCIAMI
POWIATOWY OŚRODEK DOKUMENTACJI GEODEZYJNEJ I KARTOGRAFICZNEJ
Nr 2118/2011

Starosta Tomaszowski
Wydział Geodezji i Gospodarki Nieruchomościami
Powiatowy Ośrodek Dokumentacji Geodezyjnej i Kartograficznej
Poświadcza się zgodność niniejszej mapy z oryginałem przyjętym do państwowego zasobu geodezyjnego i kartograficznego w dniu .....
i zaewidencjonowanym pod nr .....
Niniejsza mapa nie może służyć do celów projektowych
Tomaszów Maz. 31 MAJ 2011 Z up. STAROSTY
Małgorzata Gurzęda
Zastępca Naczelnika Wydziału Geodezji i Gospodarki Nieruchomościami

Starosta Tomaszowski
Wydział Geodezji i Gospodarki Nieruchomościami
Powiatowy Ośrodek Dokumentacji Geodezyjnej i Kartograficznej
Reprodukowanie, rozpowszechnianie i rozprowadzanie niniejszego dokumentu wymaga zezwolenia, o którym mowa art.18 ustawy z dnia 17 maja 1989r. - Prawo geodezyjne i kartograficzne (Dz.U.Nr 30, poz. 163, z późniejszymi zmianami).
Tomaszów Maz. 31 MAJ 2011 Z up. STAROSTY
Małgorzata Gurzęda
Zastępca Naczelnika Wydziału Geodezji i Gospodarki Nieruchomościami

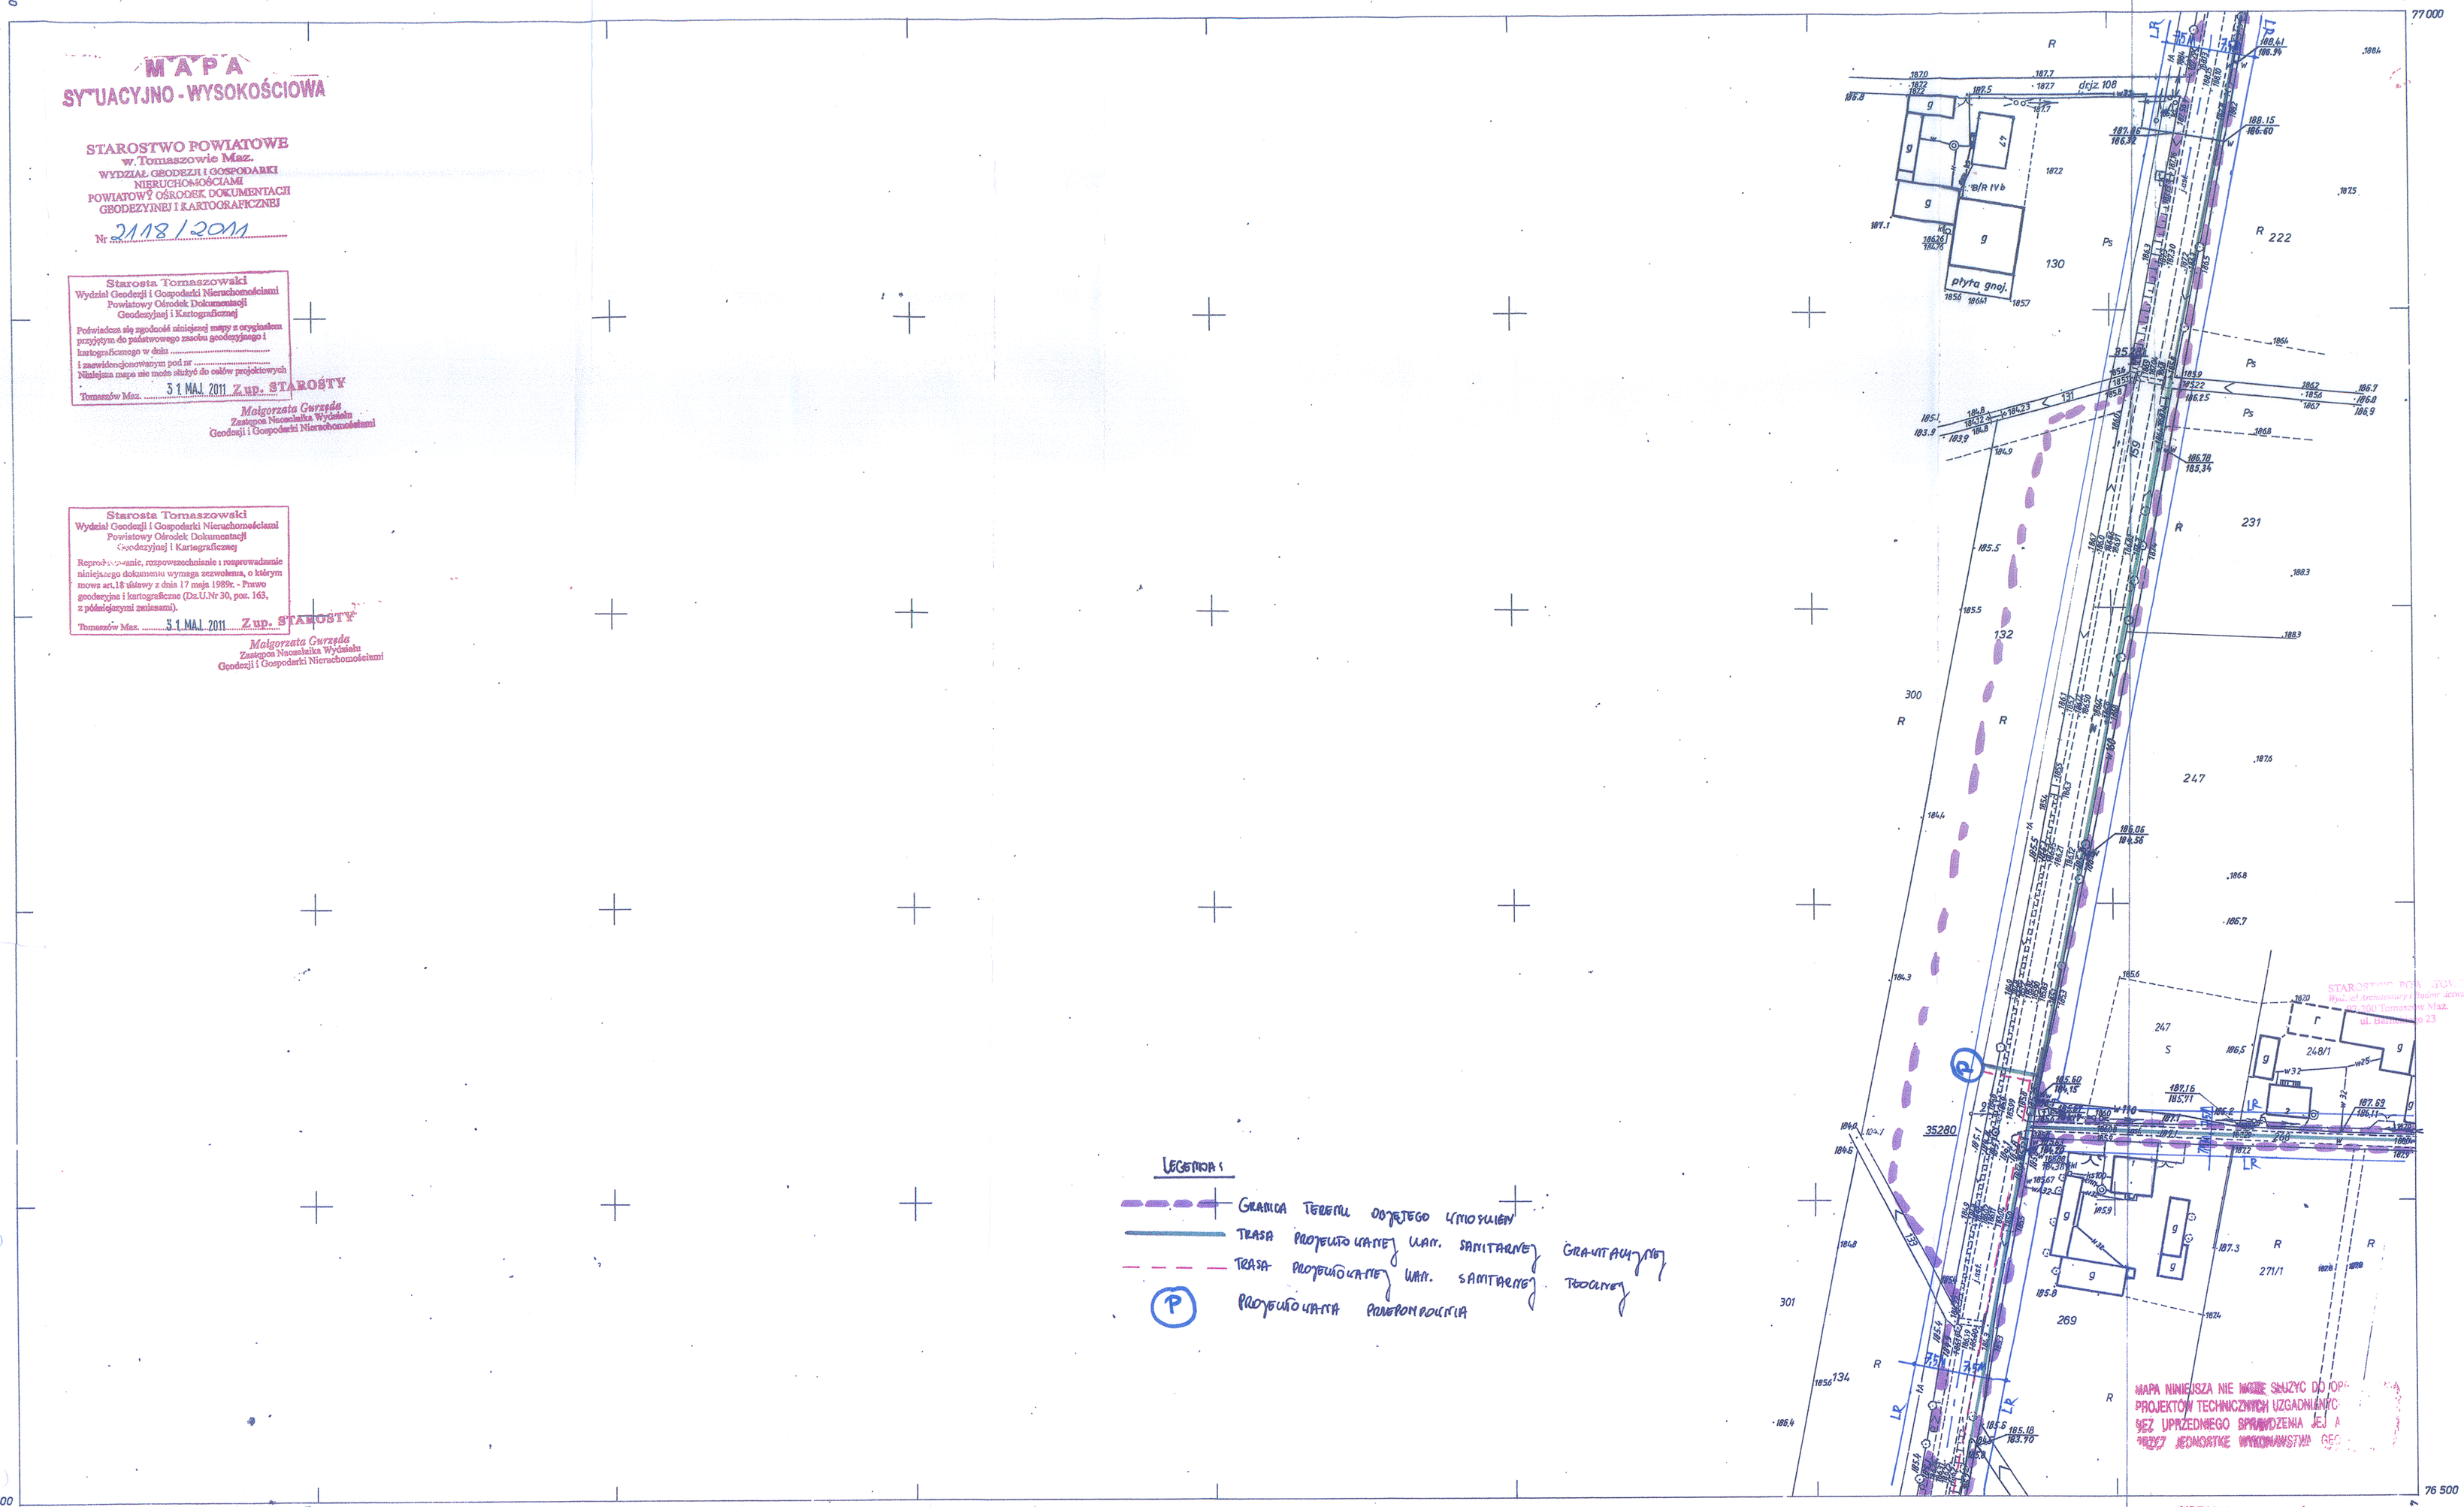

LEGENDA:
- GRANICA TERENU OBJĘTEGO WNIOSKIEM
- TRASA PROJEKTOWANEJ KAN. SANITARNEJ GRAWITACYJNEJ
- TRASA PROJEKTOWANEJ KAN. SANITARNEJ TŁOCZNEJ
- (P) PROJEKTOWANA PRZEPOMPOWNIA

MAPA NINIEJSZA NIE MOŻE SŁUŻYĆ DO OPR... PROJEKTÓW TECHNICZNYCH UZGADNIANYCH BEZ UPRZEDNIEGO SPRAWDZENIA JEJ A... PRZEZ JEDNOSTKĘ WYKONAWSTWA GEO...

349/85

123 311 161
1:1000 1305/61

MAPA SYTUACYJNO-WYSOKOŚCIOWA
z geodezyjną inwentaryzacją urządzeń podziemnych założona w 1983 r przez
OKRĘGOWE PRZEDSIĘBIORSTWO GEODEZYJNO-KARTOGRAFICZNE W ŁODZI
ZAKŁAD TERENOWY W PIOTRKOWIE TRYB.
PRACOWNIA REJONOWA W KOLUSZKACH

Kierownik Zakładu - Pracowni mgr inż. Waldemar Wachna 30.06.1983r
imię i nazwisko podpis data

113 162 163

Urząd Wojewódzki w Piotrkowie Tryb. WYDZIAŁ Geodezji i Gosp. Gruntami Wojewódzki Ośrodek Dokumentacji Geodezyjno-Kartograficznej w Piotrkowie Tryb. Filia w Tomaszowie Maz. Nr 04.524/88

Urząd Wojewódzki w Piotrkowie Tryb. WYDZIAŁ Geodezji i Gosp. Gruntami Wojewódzki Ośrodek Dokumentacji Geodezyjno-Kartograficznej w Piotrkowie Tryb. Nr 349/85

URZĄD GMINY BĘDKÓW
97-319 Będków
ul. Parkowa 3
tel./fax (044) 725-70-15

Załącznik do decyzji Nr 6133.4.2011 z dnia 20.06.2011 ustalenia lokalizacji inwestycji celu publicznego i zagospodarowania terenu w związku z budową sieci kanalizacji sanitarnej Będków - Kochanów

WÓJT
mgr inż. Leszek Kołodziejczyk

Za zgodność z oryginałem
mgr inż. Leszek Kołodziejczyk
Kierownik Zakładu
Zgodność z oryginałem
mgr inż. Leszek Kołodziejczyk

IZBA ARCHITEKTÓW RZECZYPOSPOLITEJ POLSKIEJ
Waldemar Malinowski
L.O 0281

40