Gm. BĘDKÓW woj. piotrkowskie

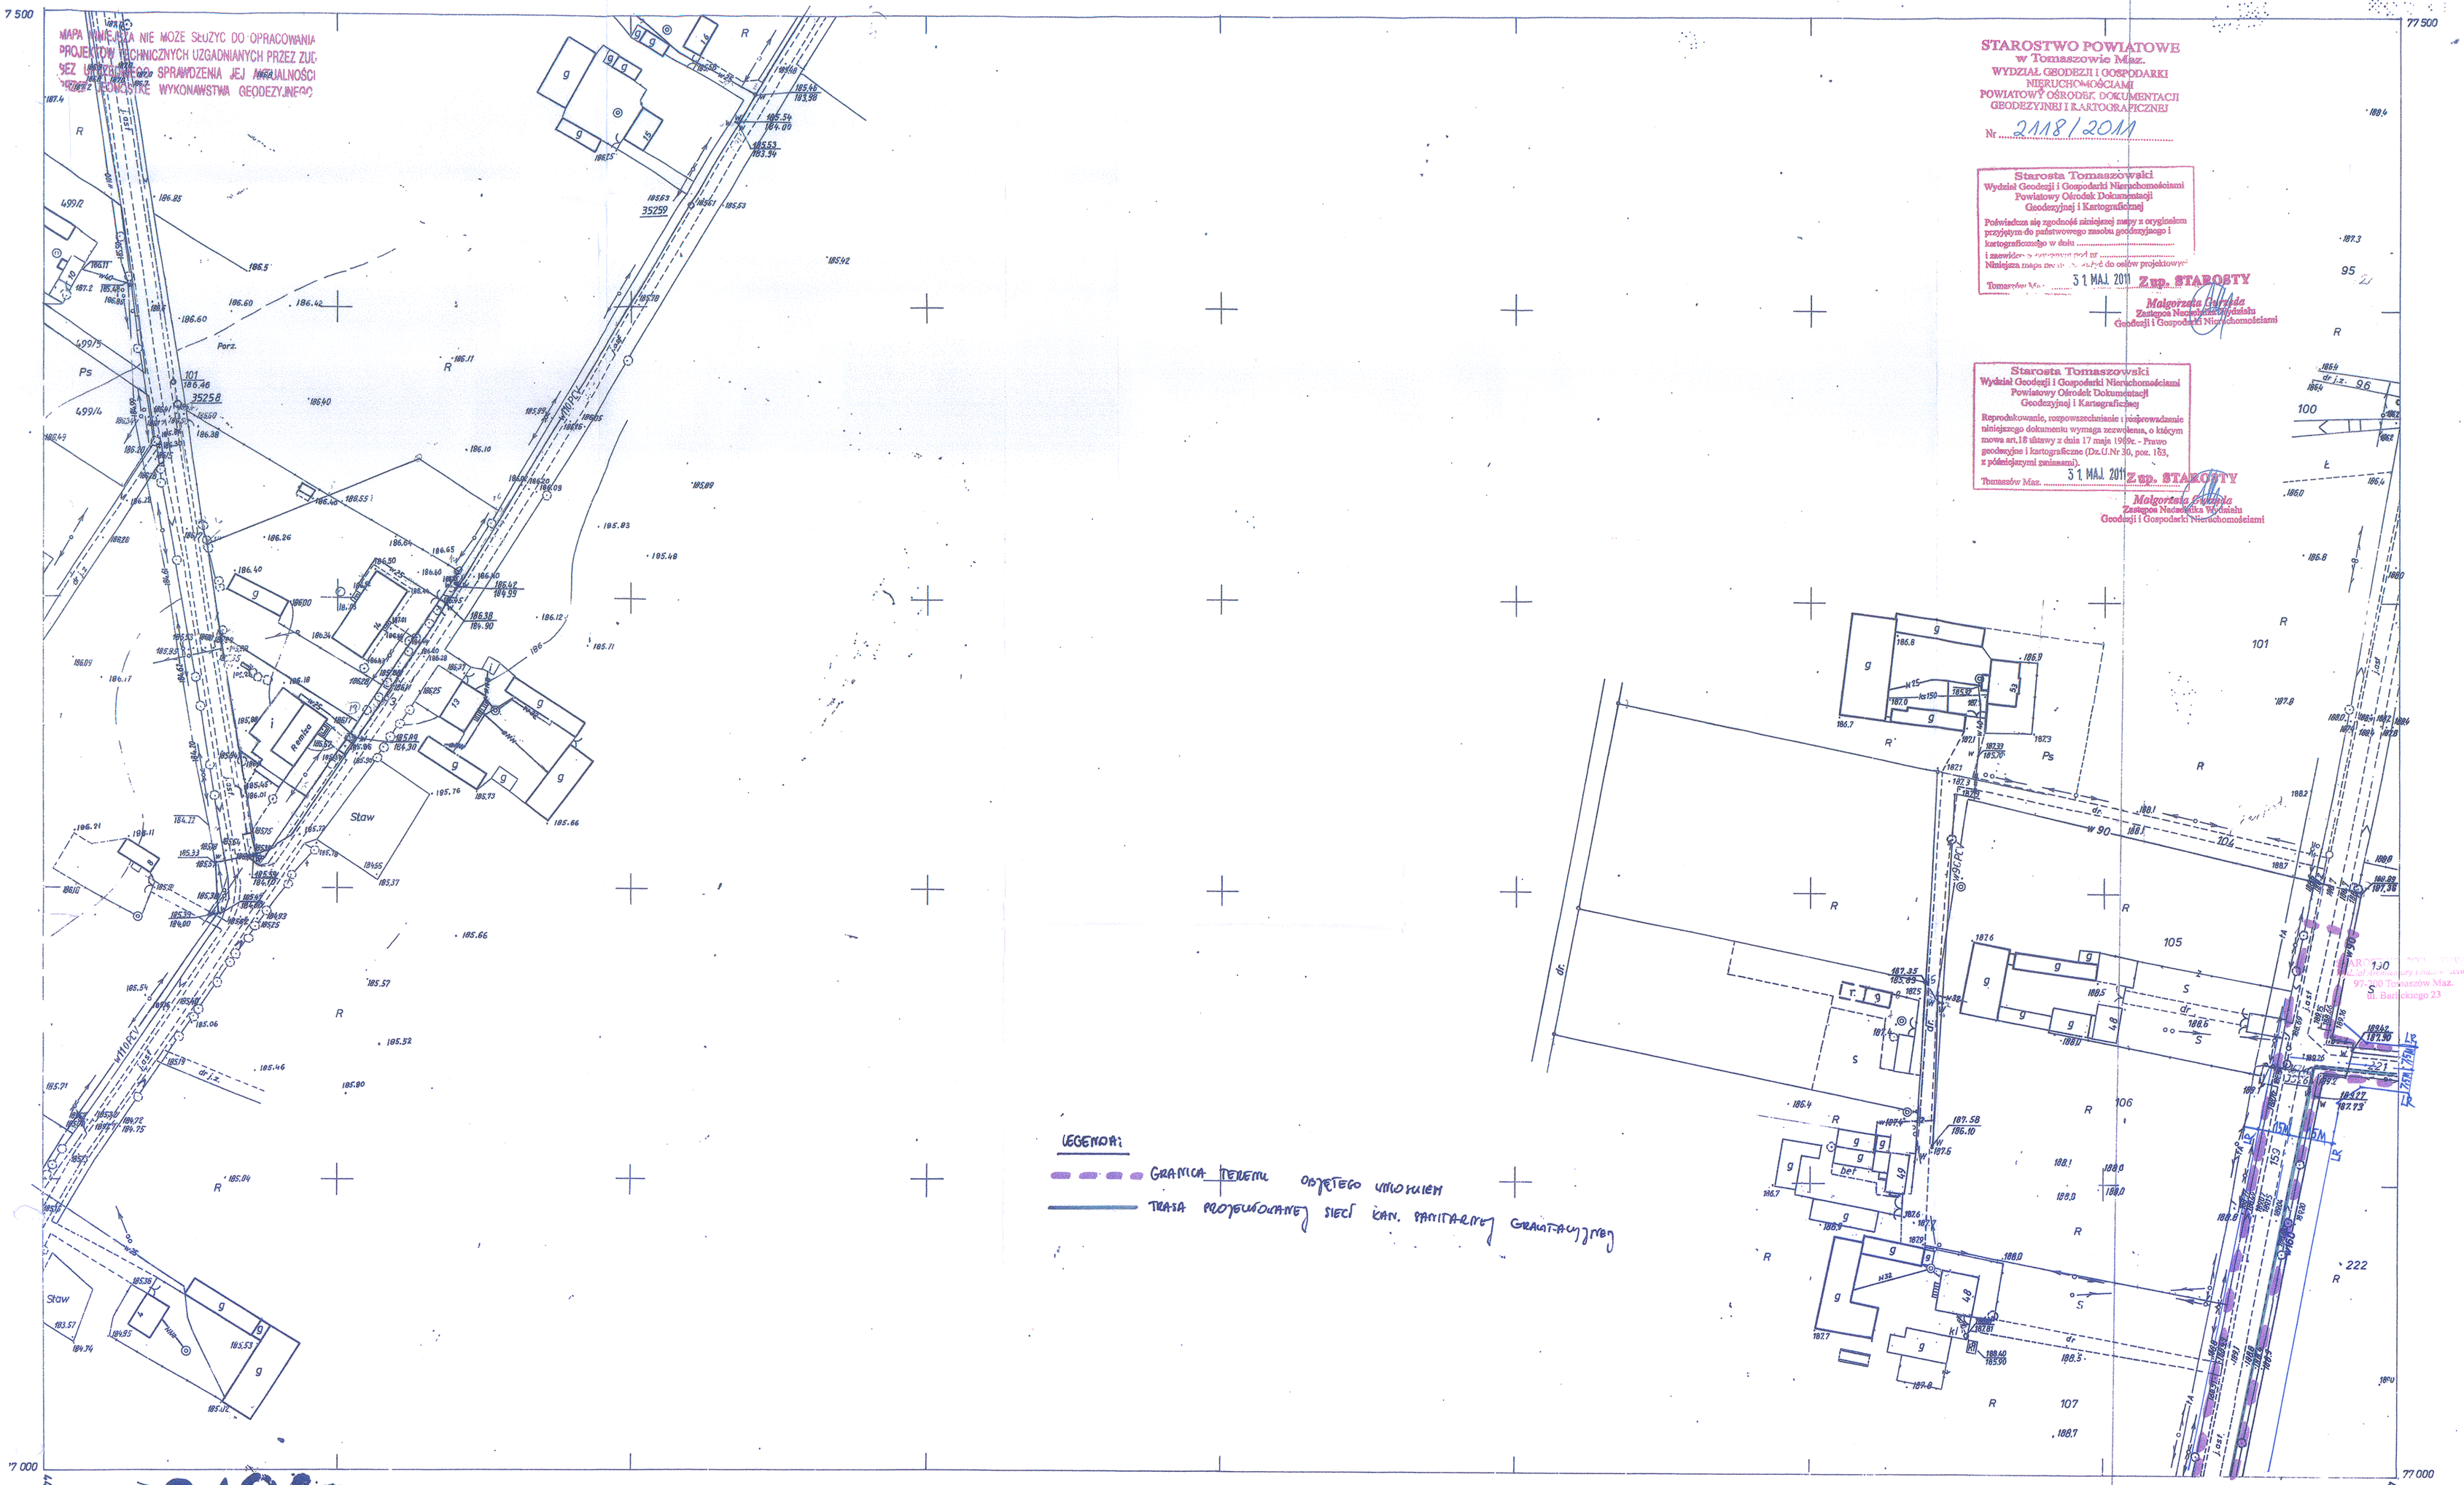

349/85

123 . 311 . 113

1 : 1000

1305/51

MAPA SYTUACYJNO-WYSOKOŚCIOWA

z geodezyjną inwentaryzacją urządzeń podziemnych założona w 1983r przez
OKRĘGOWE PRZEDSIĘBIORSTWO GEODEZYJNO-KARTOGRAFICZNE W ŁODZI
ZAKŁAD TERENOWY W PIOTRKOWIE TRYB.
PRACOWNIA REJONOWA W KOLUSZKACH

Kierownik Zakładu - Pracowni mgr inż. Waldemar Wachna (imię i nazwisko) podpis 30.06.1983r. data

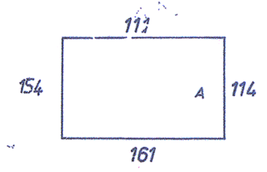

A. Gm. BĘDKÓW woj. piotrkowskie
wieś Zacharz

Urząd Wojewódzki w Piotrkowie Tryb. WYDZIAŁ Geodezji i Gosp. Gruntami Wojewódzki Ośrodek Dokumentacji Geodezyjno-Kartograficznej w Piotrkowie Tryb. Filia w Tomaszowie Maz. Nr CD. 524/88

Urząd Wojewódzki w Piotrkowie Tryb. WYDZIAŁ Geodezji i Gosp. Gruntami Wojewódzki Ośrodek Dokumentacji Geodezyjno-Kartograficznej w Piotrkowie Tryb. Nr 349/85

URZĄD GMINY BĘDKÓW
97-319 Będków
ul. Parkowa 3
tel./fax (044) 725-70-15

Załącznik do decyzji Nr 0123.4.2011 z dnia 20.06.2011 w sprawie zatwierdzenia zabudowy i zagospodarowania terenu w związku z budową sieci kanalizacji sanitarnej Będków - Zacharz

WÓJT
mgr inż. Jerzy Kołodziejczyk

IZBA ARCHITEKTÓW RZECZYPOSPOLITEJ POLSKIEJ
Waldemar Malinowski
LO 0281

Za zgodność z oryginałem
Grzegorz Jaśki
upr. GL.IV. 7342 (286) 94
podpis