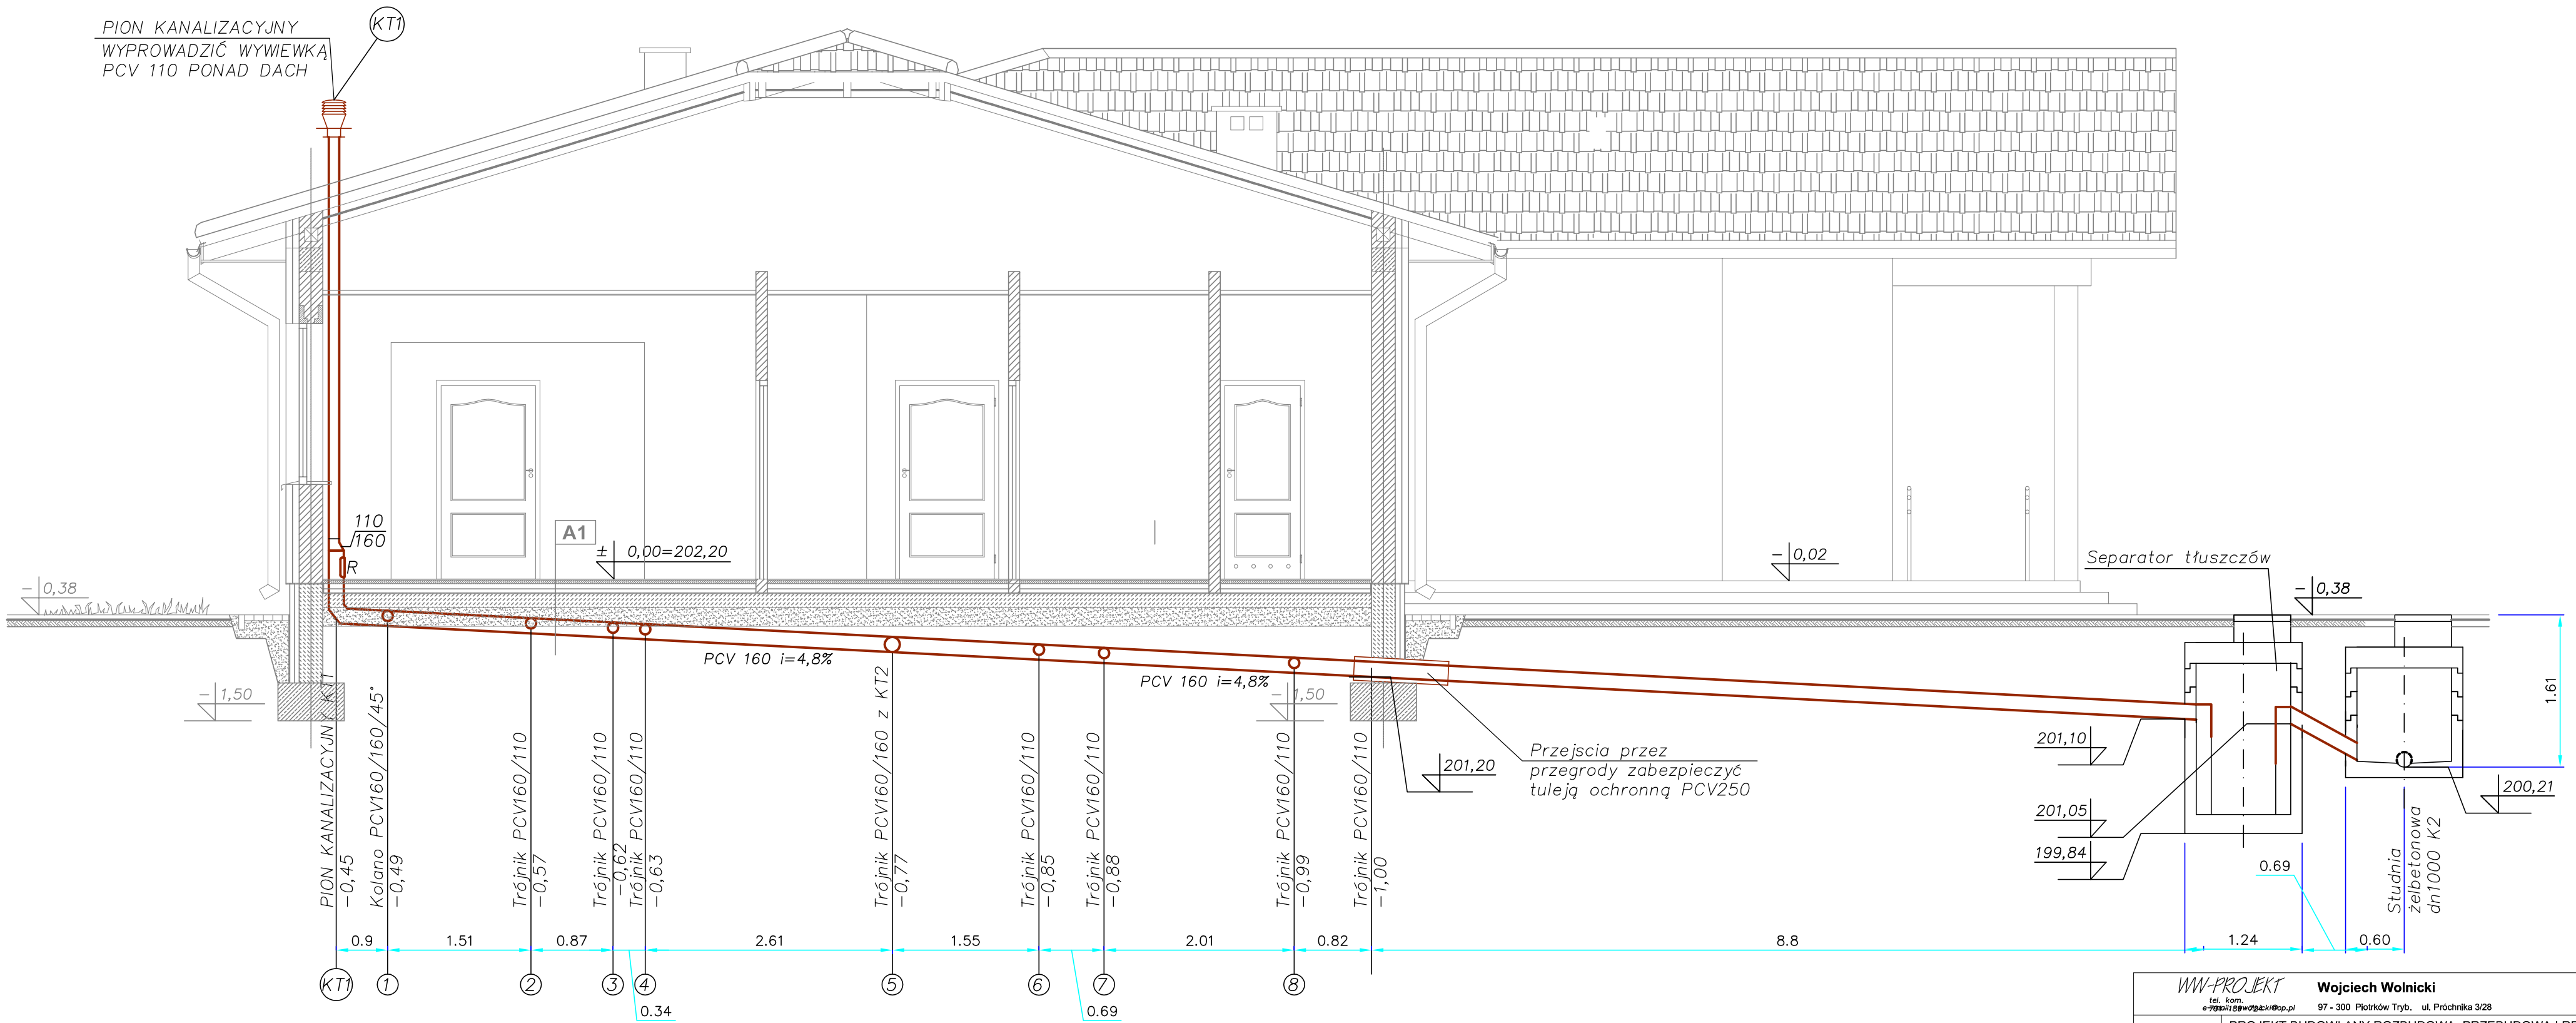

WW-PROJEKT tel. kom. e-mail: wwprojekt@op.pl	**Wojciech Wolnicki** 97 - 300 Piotrków Tryb. ul. Próchnika 3/28			
TEMAT OPRACOWANIA:	PROJEKT BUDOWLANY ROZBUDOWA, PRZEBUDOWA I REMONT BUDYNKU LUDOWEGO W WYKNIE			
INWESTOR:	Gmina Będków ul. Parkowa 3, 97-319 Będków			
LOKALIZACJA INWEST.:	Wykno Gmina Będków dz. nr ewid. 289 obręb Wykno			
PROJEKTANT:	mgr inż. Witold Wolnicki upr. nr UAN-V-10220/60/81			
ASYSTENT PROJ:	mgr inż. Wojciech Wolnicki			
TYTUŁ RYS.:	**Instalacja kanalizacyjna – Przekrój KT1–K2**			
DATA:	Grudzień 2009r.	SKALA:	**1:50**	NR. RYS.: 6