


RZUT FUNDAMENTÓW

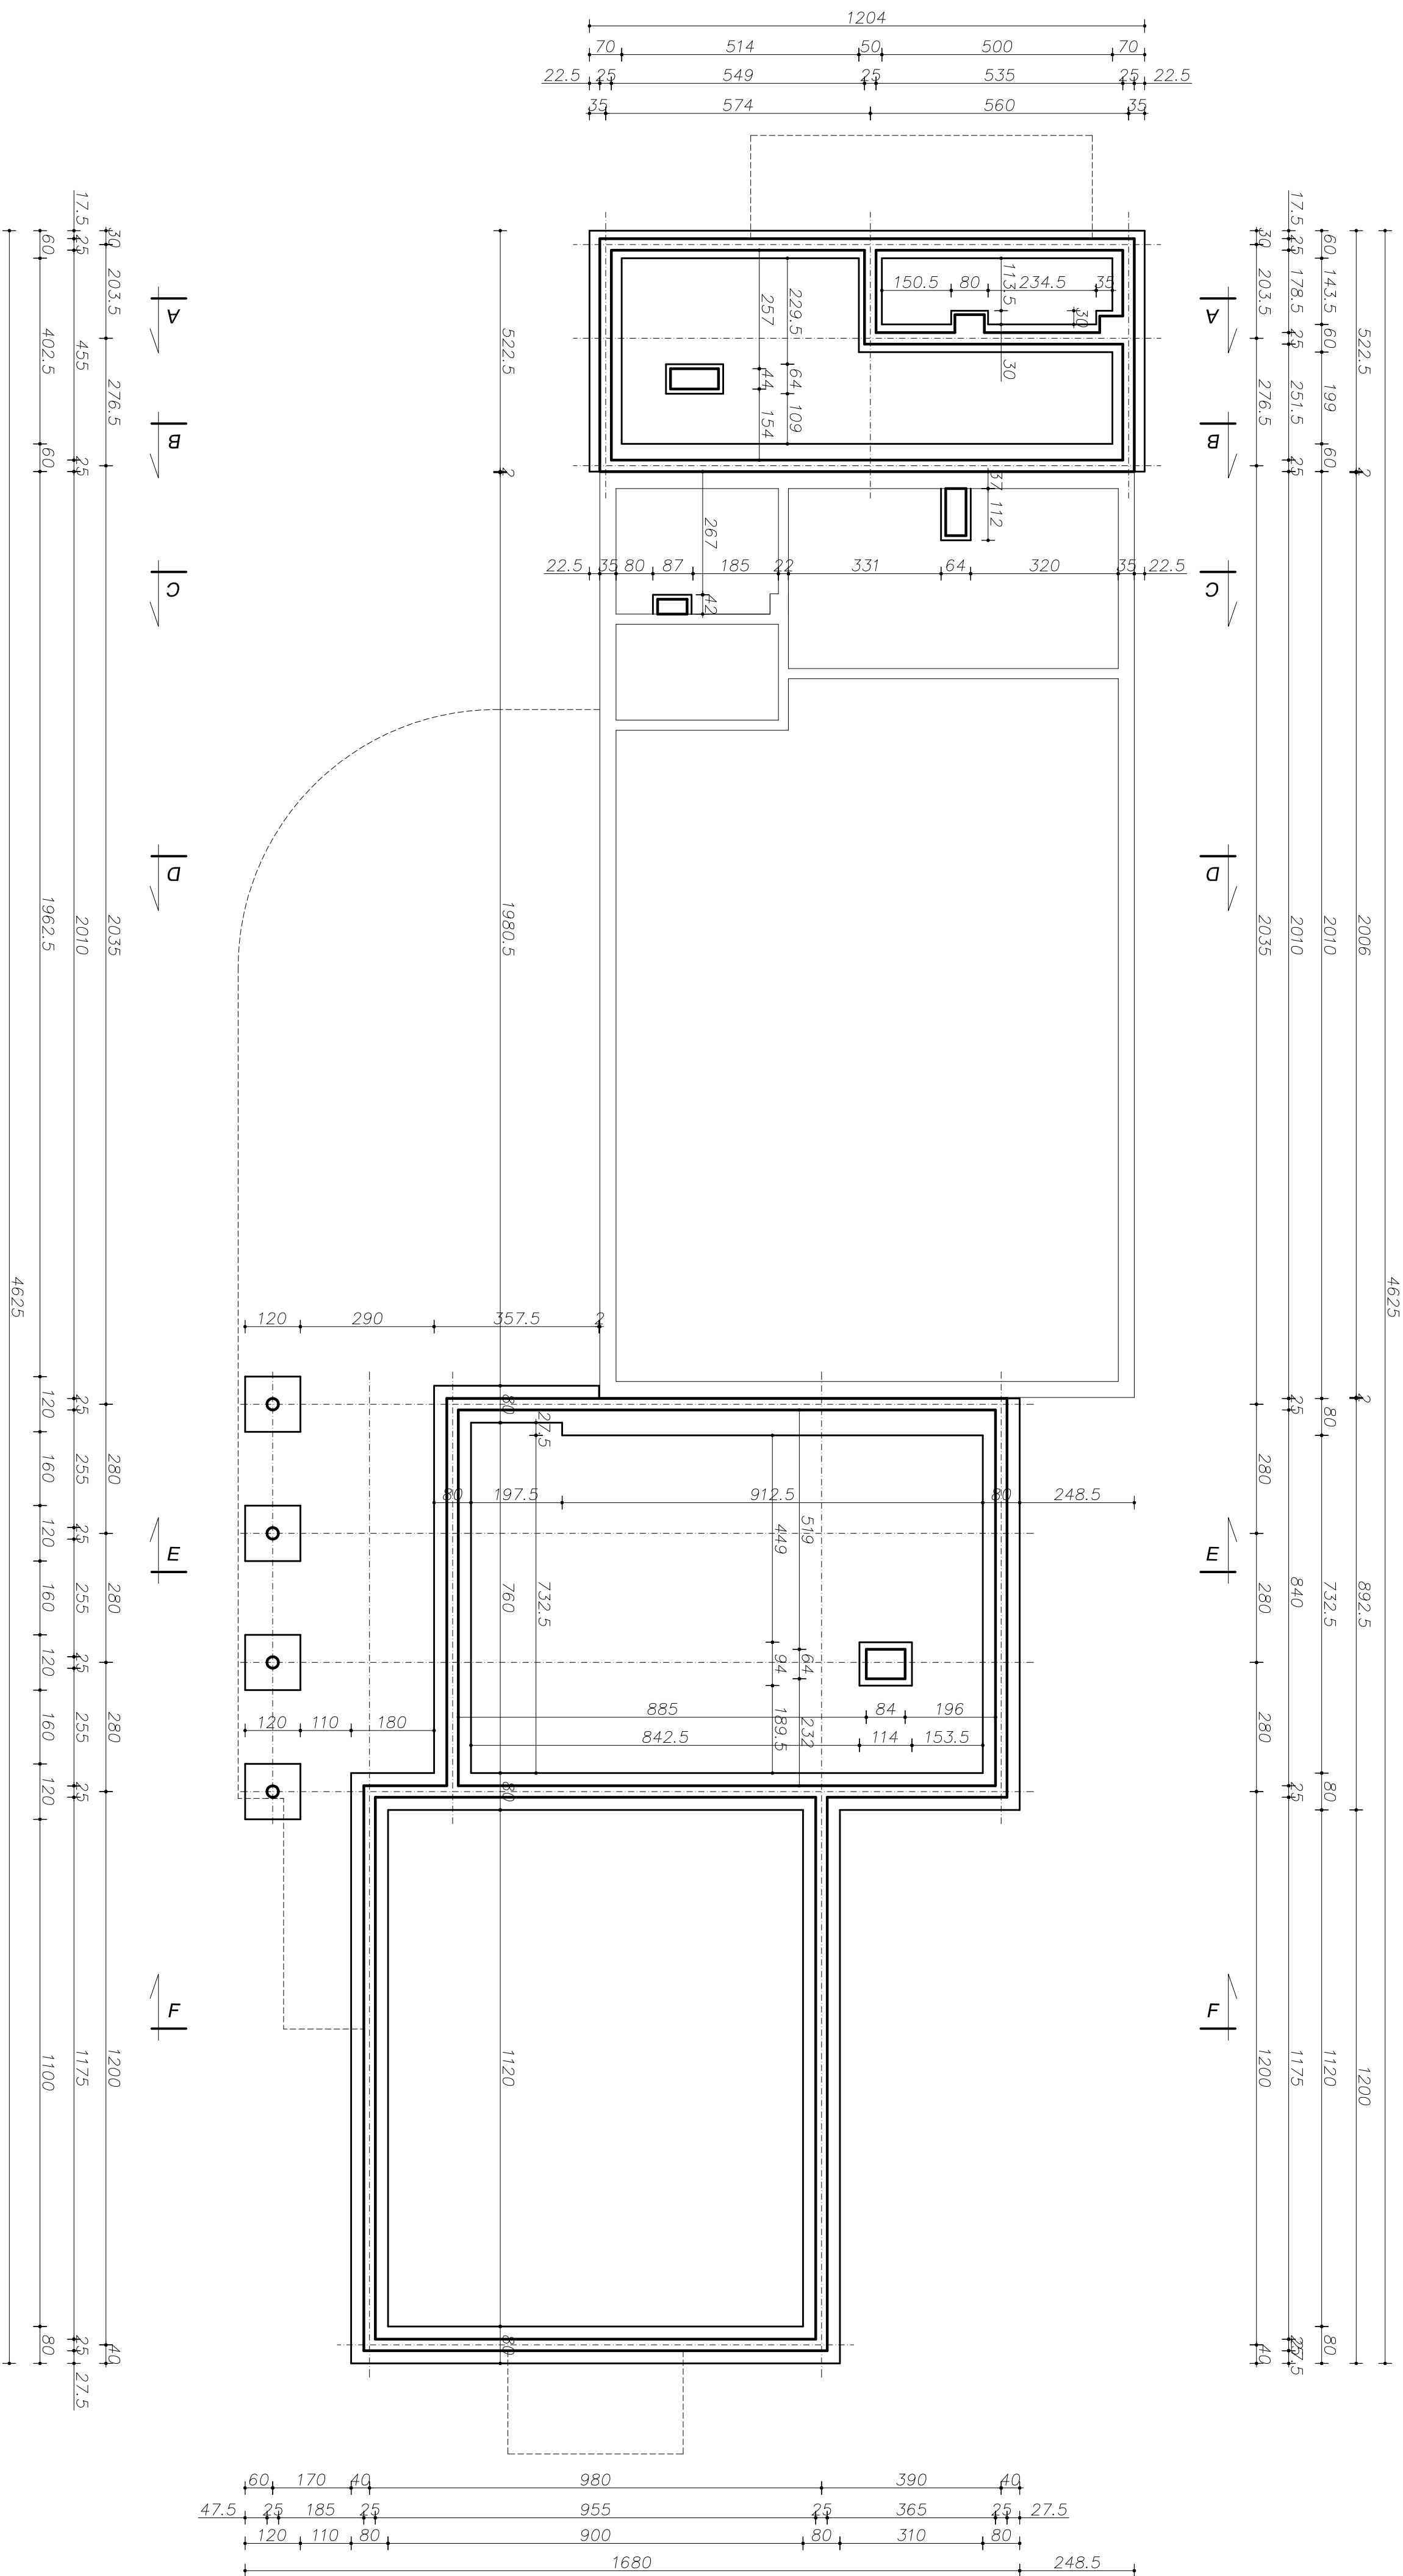

Przebieg choroby		Zmiana	
<p>FIRMA BUDOWLANA HANDLOWA ing. mgr. Barbara MAŁECKA</p>			
74-080 ŁÓDŹ ul. Wolnościowa 74-010 tel. 602 792 719			
adres inwestycji		rodzaj	
DZ. NR 289 OBRĘB WYKON. GMINA BEDKÓW		ROZBUDOWA, PRZEBUDOWA I REMONT BUDYNKU DOMU LUDOWEGO	
RZUT FUNDAMENTÓW			
Wyk. rysunku		skala	
mgr inż. arch. Małgorzata SUCIORSKA mgr inż. 41-R-56/LOKAUB		1 : 100	
podpis		numer projektu	
		A-01	