


RZUT PRZYZIEMIA

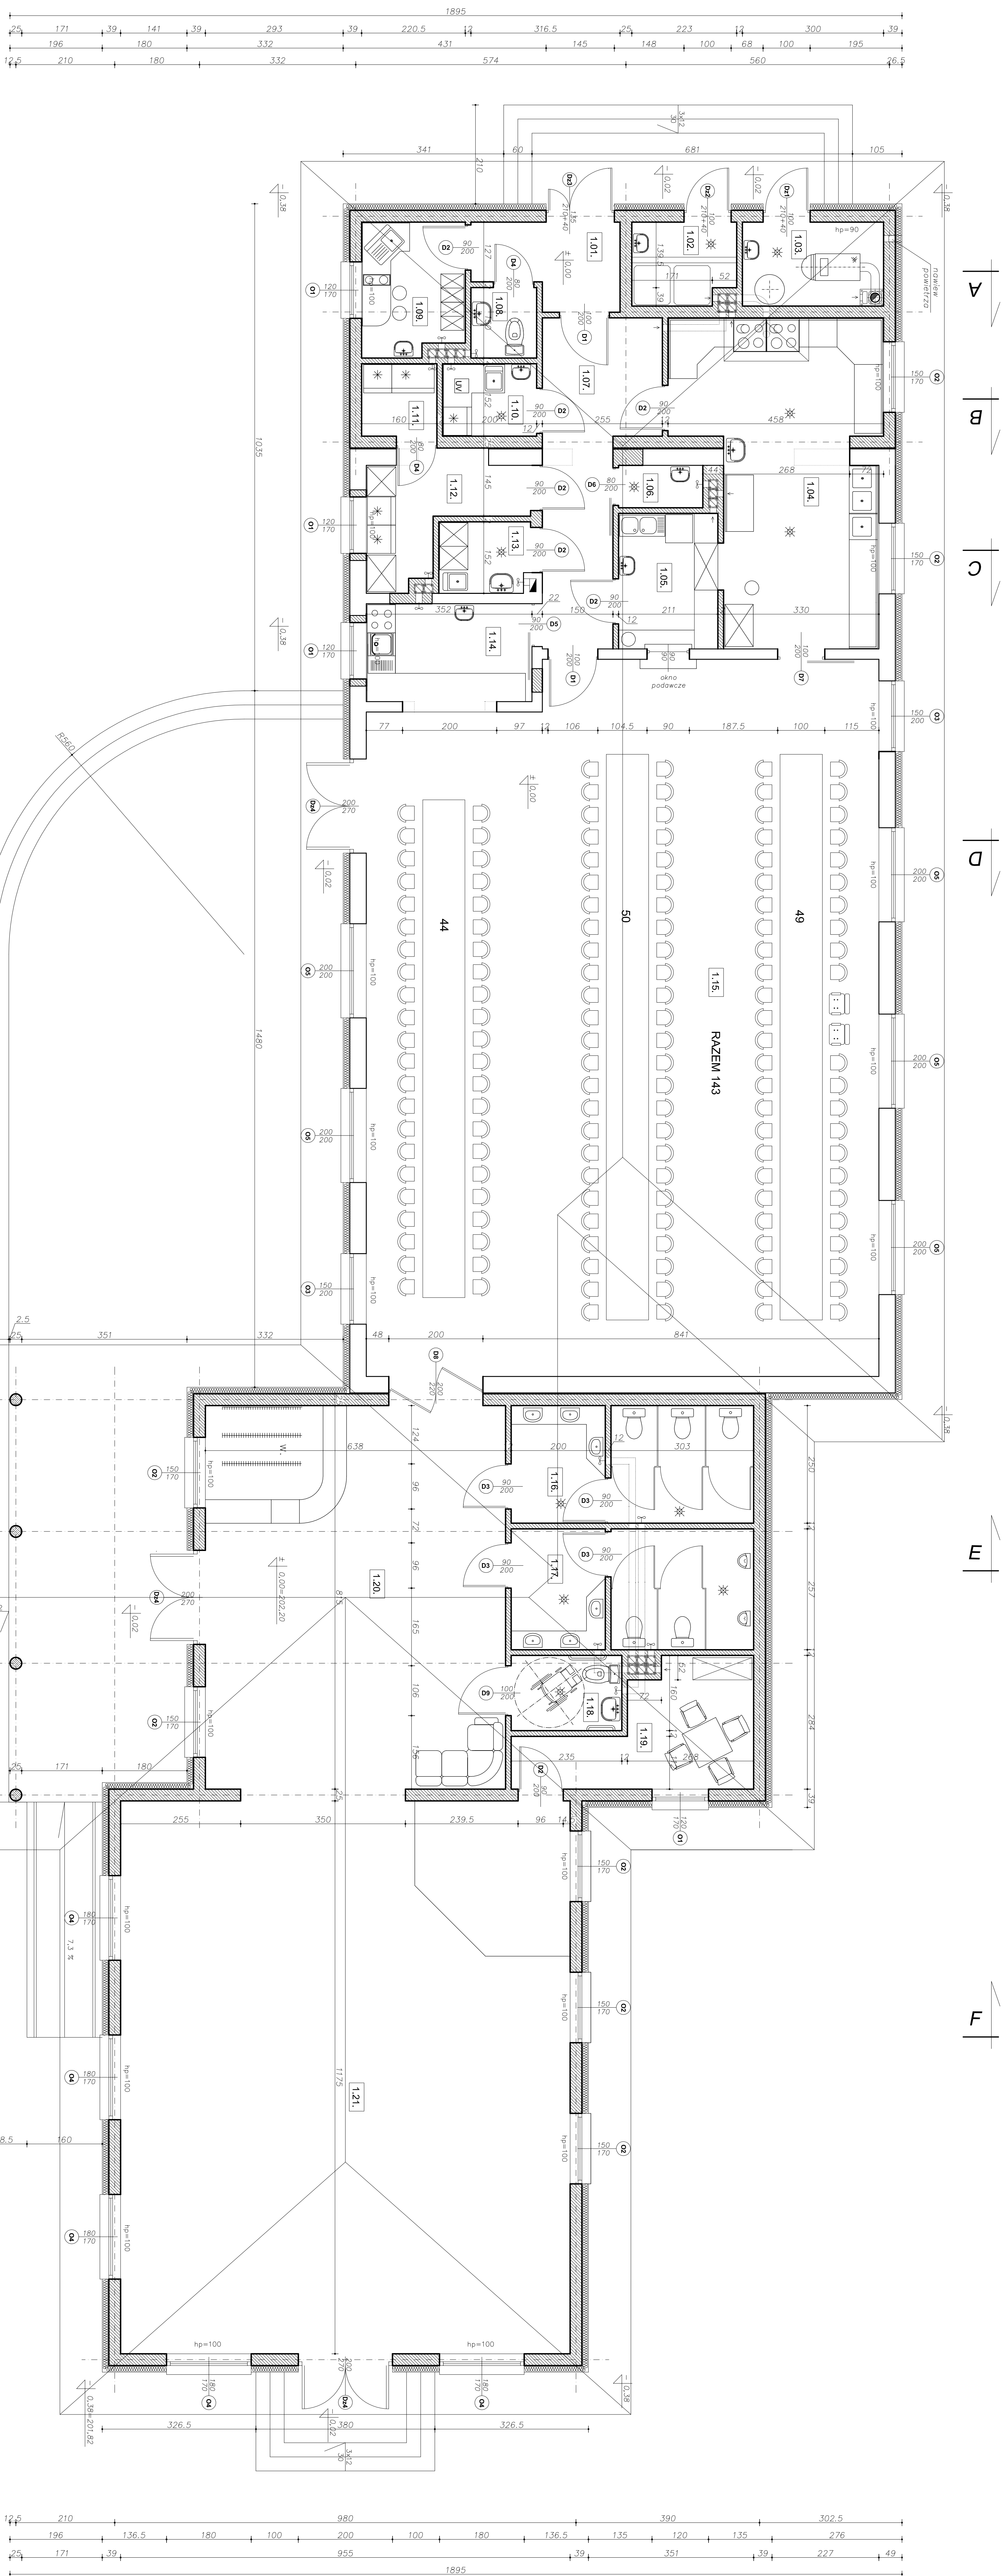

101.	WATROPAK	plwł. opanowie	5,35 m ²
102.	MAGNYZJUM	plwł. opanowie	3,88 m ²
103.	KOTOWNIA	plwł. opanowie	5,57 m ²
104.	KUCHNIA	plwł. opanowie	28,05 m ²
105.	ZALUZJA	plwł. opanowie	6,07 m ²
106.	POMIESZCZENIE GOSPODARSTWA	plwł. opanowie	1,61 m ²
107.	KOMUNIKACJA	plwł. opanowie	13,02 m ²
108.	W. PERSONELU	plwł. opanowie	2,09 m ²
109.	POKÓJ SPOŁECYNY I SZATNIA	plwł. opanowie	6,07 m ²
110.	MAGNYZJUM	plwł. opanowie	3,08 m ²
111.	CHODNIA	plwł. opanowie	2,46 m ²
112.	MAGNYZJUM PODPRODUKTOW	plwł. opanowie	6,62 m ²
113.	MAGNYZJUM WZROU ODDOCON	plwł. opanowie	2,89 m ²
114.	POMIESZCZENIE POCINOZNE	plwł. opanowie	7,32 m ²
115.	SALA GŁOWNIA	plwł. opanowie	161,77 m ²
116.	W. C. DAMBRE	plwł. opanowie	12,43 m ²
117.	W. C. MIEISKE	plwł. opanowie	12,78 m ²
118.	W. C. NIEBLOSPRANIONCH	plwł. opanowie	3,76 m ²
119.	PRZEBIEJALIA	plwł. opanowie	10,38 m ²
120.	HALA SZATNIA	plwł. opanowie	51,97 m ²
121.	SALA KLUBOWA	plwł. opanowie	457,48 m ²