


PRZEKRÓJ F-F

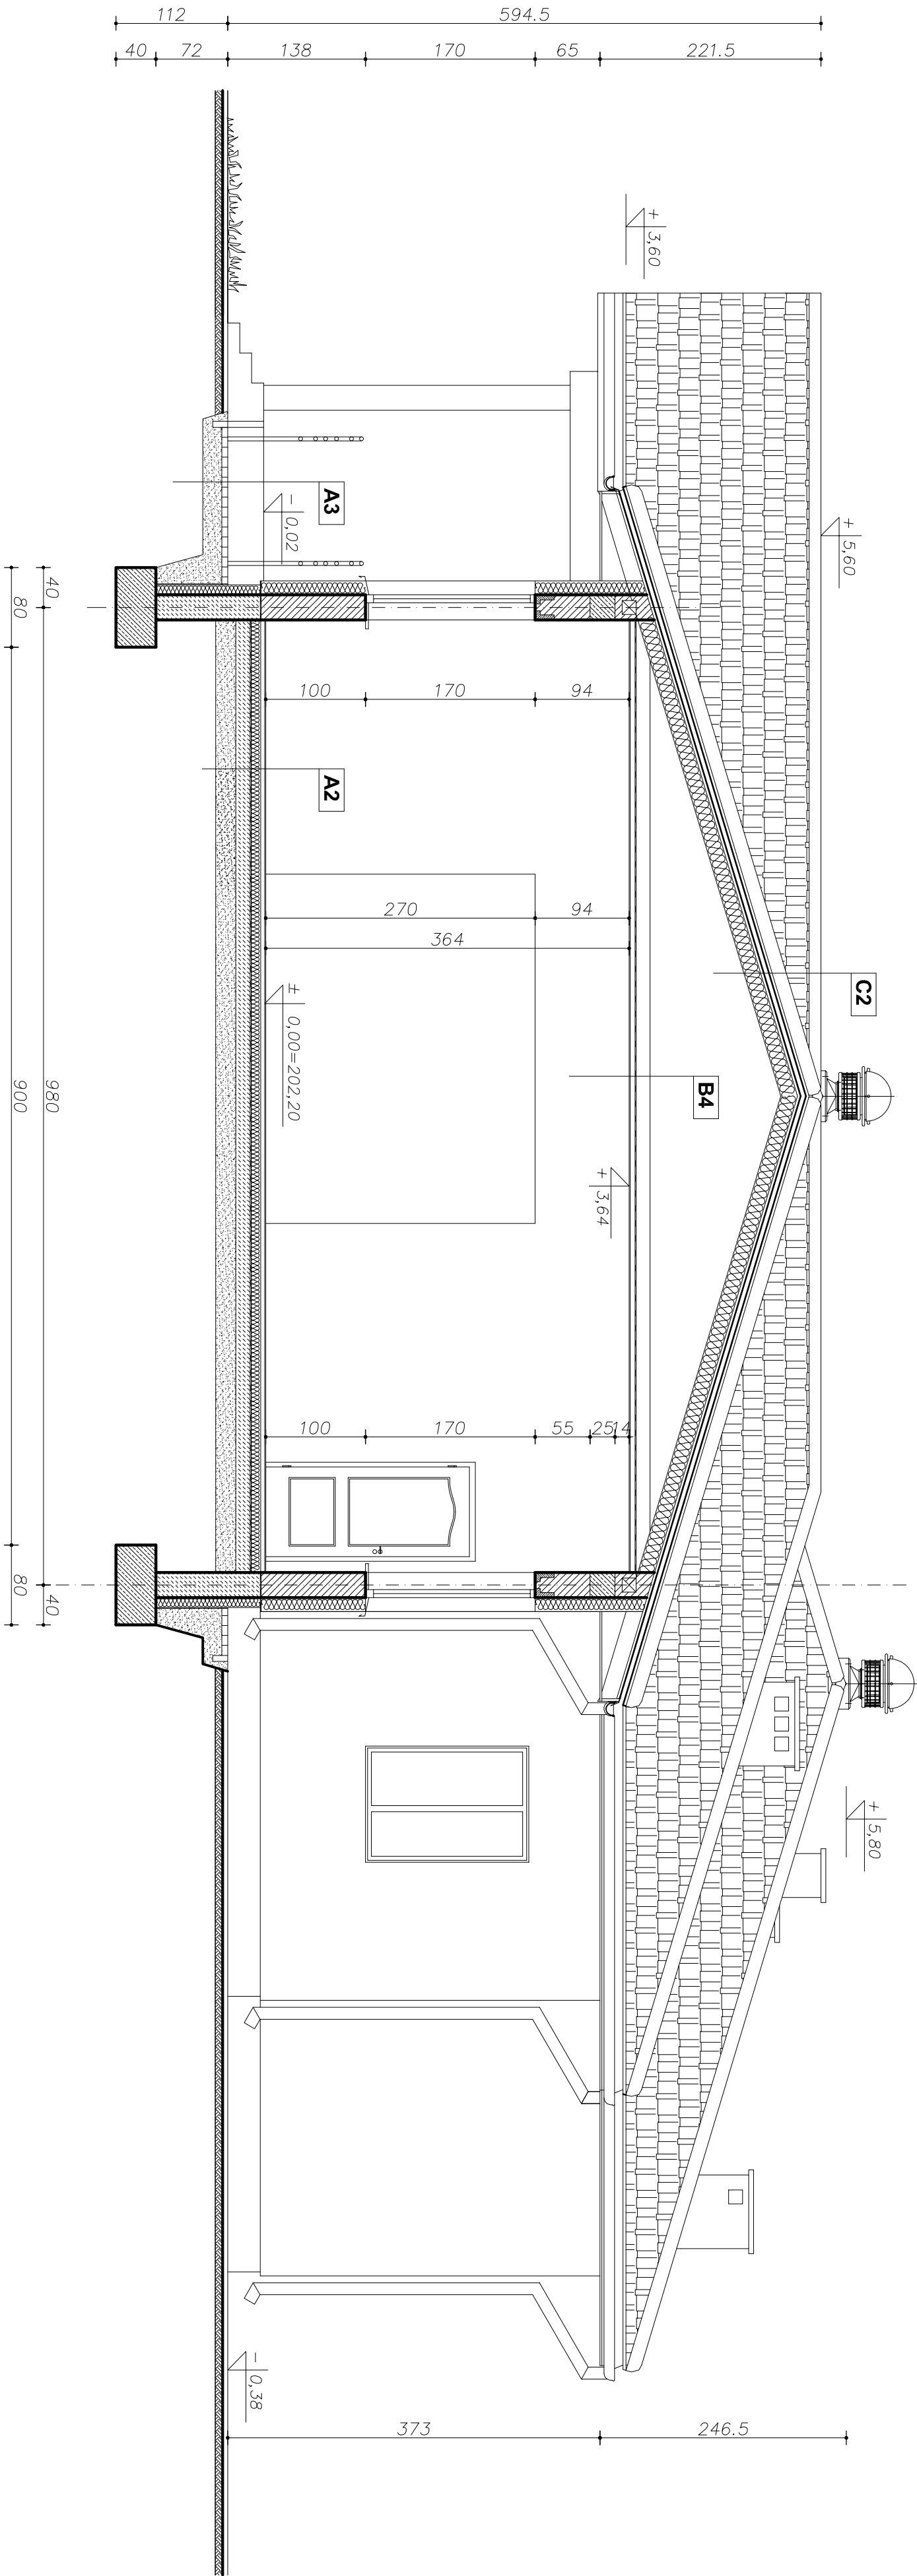

A2

płytki ceramiczne – gres  
posadzka betonowa gr. 4cm zbrojona  
słupkami gr. 10 cm  
izolacja 2xfolia lub papa  
podłoże betonowe gr. 15cm  
piasek zwięzły gr. 20cm  
grunt rodzimy

A3

kostka betonowa kol. 6 cm  
posadzka płaskowa – cementowa 10 cm  
piasek ubity warstw. 15 cm  
gruzobeton lub tłuczeń  
grunt rodzimy

B4

pas dolny więzara  
folia paroizolacyjna  
ruszt metalowy pod płyty kart-gips.  
płyta GKF EI 30

C2

blacha dachówkowa  
łaty 40x60mm  
kontłaty 25x50mm  
folia dachowa paroizolacyjna  
wełna mineralna gr. 20cm  
pas górny więzara +łaty 60x40mm  
folia paroizolacyjna

PROJEKT BUDOWLANY  
Firma Budowlana Anna Janina  
Ing. Barbara MŁEC



OBJĘTOŚĆ: 120 m<sup>3</sup>  
DZ. NR 289 OBRĘB WYKNO GMINA BĘDKÓW



ROZBUDOWA, PRZEBUDOWA I REMONT BUDYNKU DOMU LUDOWEGO



PRZEKRÓJ F-F









A-09