


WIDOK OGÓLNY
skala 1:100

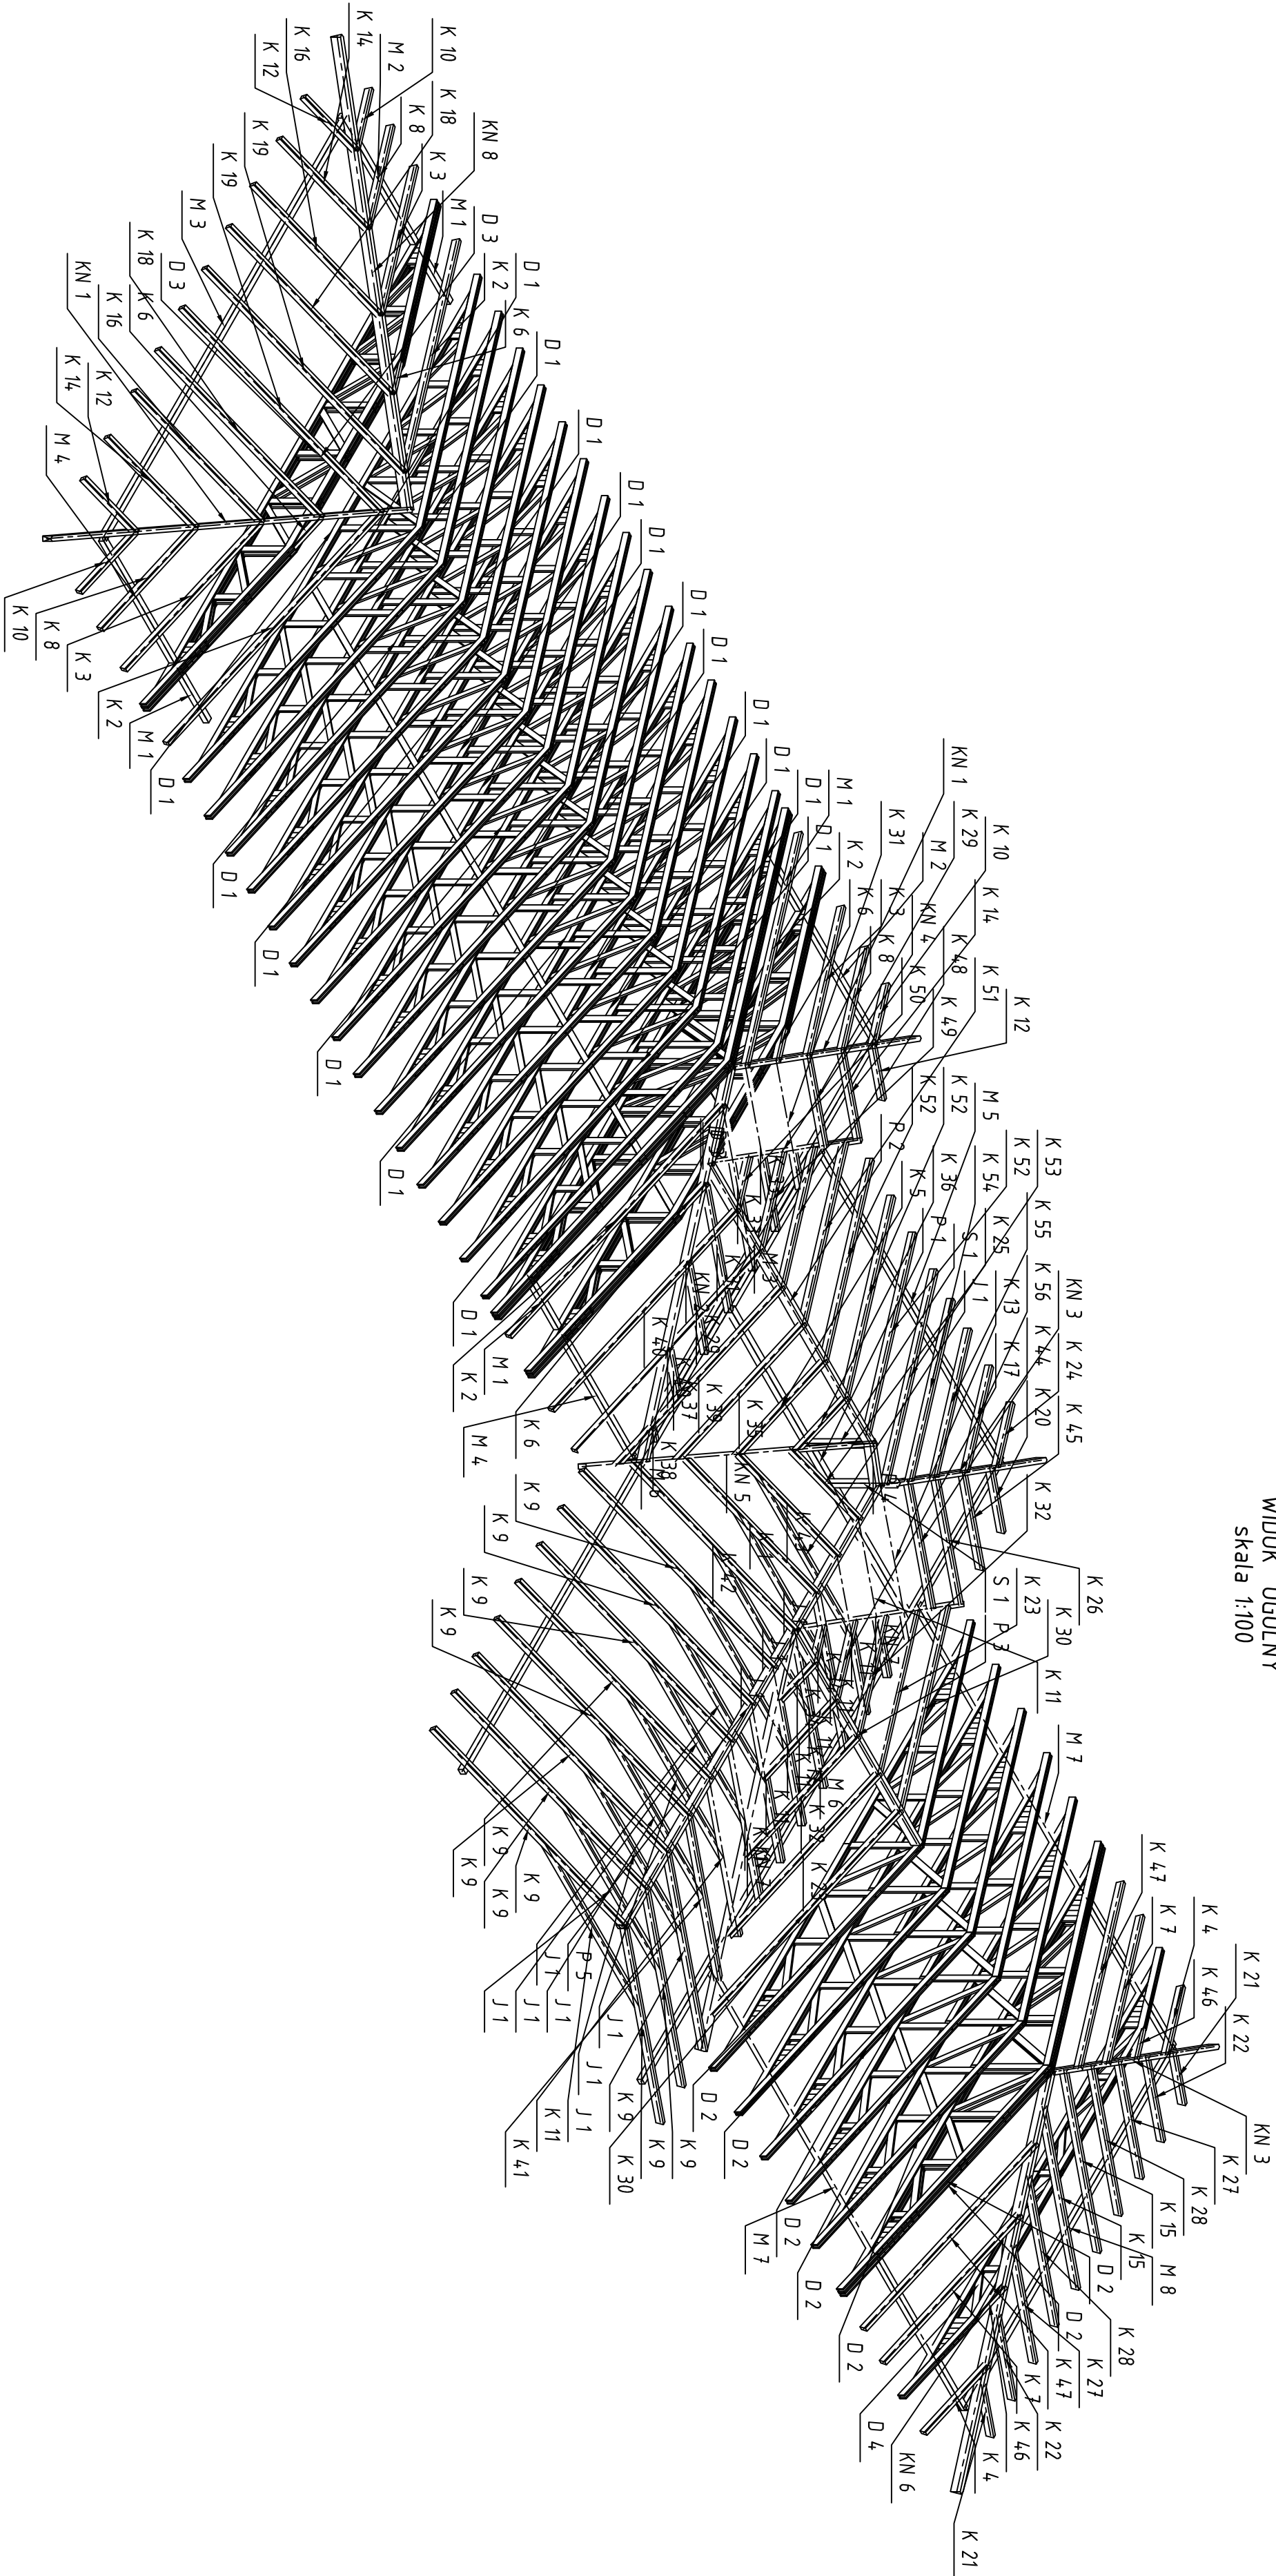

projektant FIRMA BUDOWLANA I HANDLOWA mgr inż. Bartłomiej MAŁEC <small>ul. Słowackiego 14, 01-650 Warszawa, tel. 022 25 22 00 00</small>		zrealizował GINIA BEDKÓW 97-319 BEDKÓW ul. Parkowa 3	
zobowiązany DZ NR 289 OBRĘB WYKNO GMINA BEDKÓW		strona KONSTRUKCJA	
opracował ROZBUDOWA, PRZEBUDOWA I REMONT BUDYNKU DOMU LUDOWEGO		tema PROJEKT BUDOWLANY	
tytuł projektu KONSTRUKCJA DACHU - WIDOK OGÓLNY		data GRUDZIEŃ 2009	
projektant mgr inż. Bartłomiej MAŁEC <small>GPI IV/734288991 NBI IV/734277998</small>	wykonawca mgr inż. Bartłomiej MAŁEC <small>ul. Parkowa 3, 97-319 Bedków</small>	skala 1 : 100	numer projektu K-12