



PROFIL PODŁUŻNY

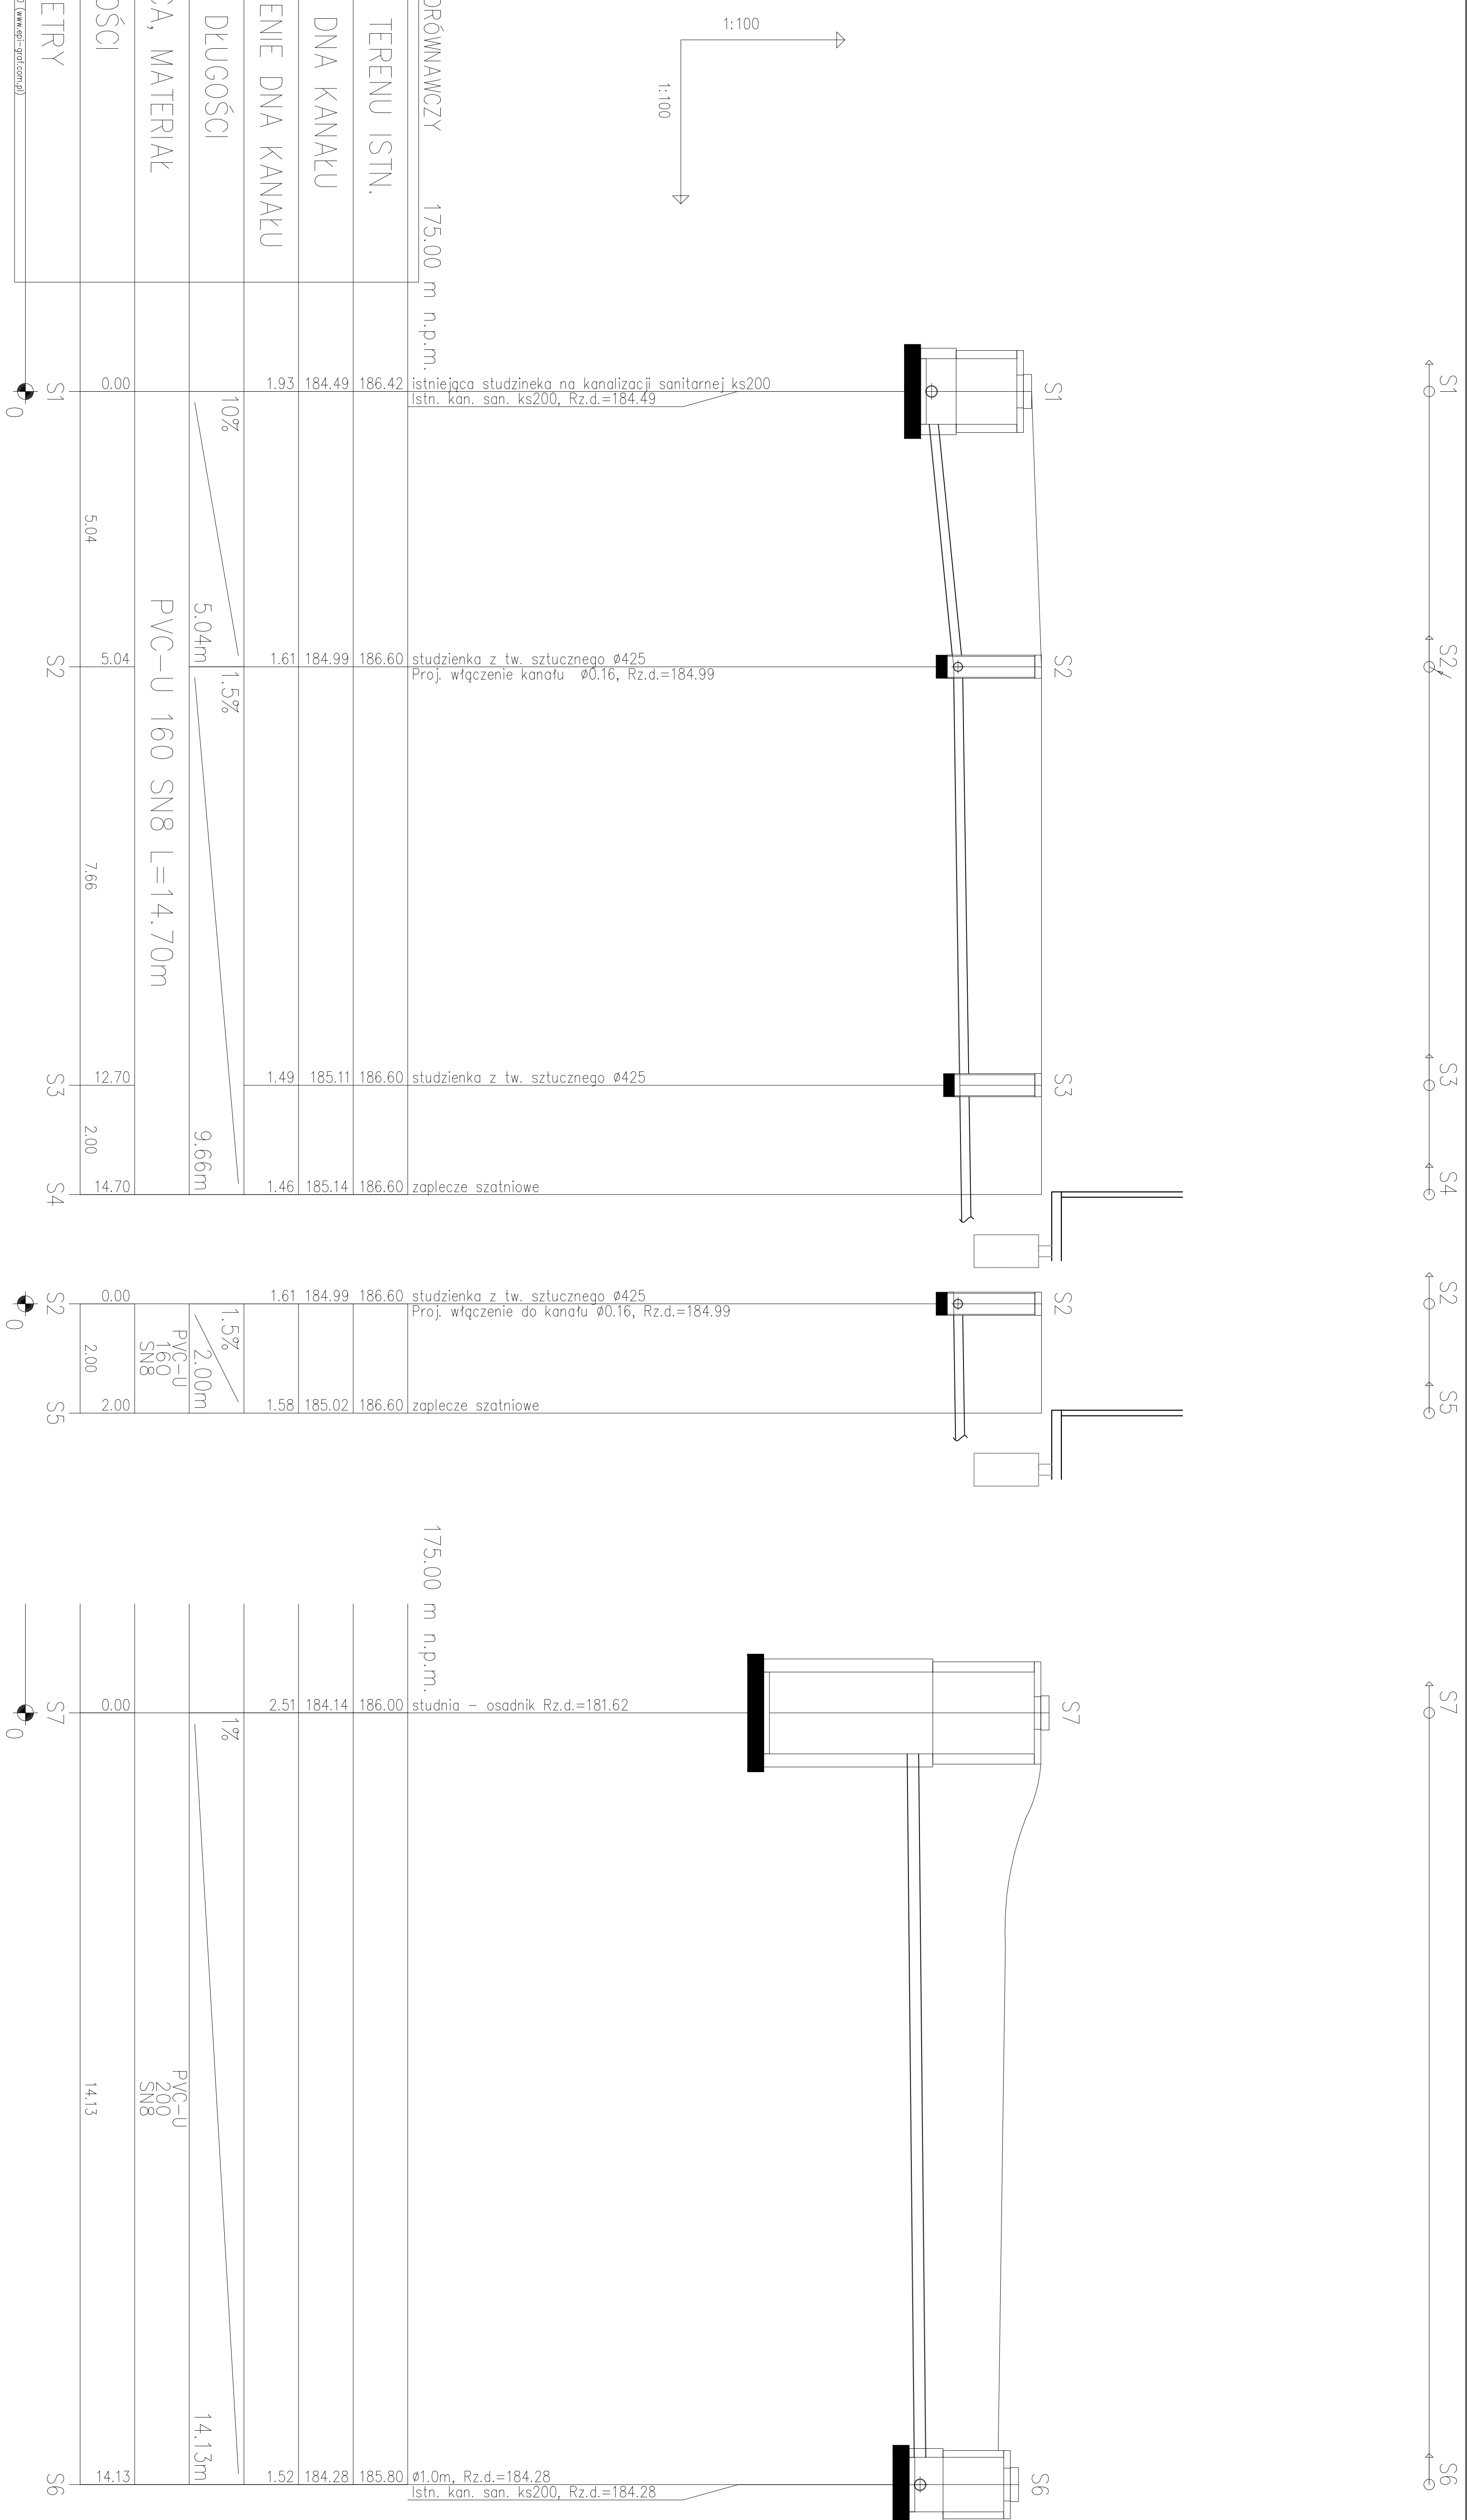

		PRZEDSIĘWZIĘTOSTWO PROJEKTOWO-BUDOWLANE "EKOBUD" s.a. Długości Drogi nr 89 B, 95-001 Długości PRACOWNIA PROJEKTOWA: 95-912 Łódź, ul. Tuwima/ńska 155	
OBIĘT:		Kompleks „Moje Boisko - Orlik 2012” Będków, ul. Reymonta 11 dz. nr ewid. 289/151/2/4/1, obręb Będków, Gm. Będków	
LOKALIZACJA INWESTYCJI:		TYTUŁ PROJEKTU: PROFIL PODŁUŻNY kanaalizacja sanitarna	
BRANŻA:	SANITARNIA	DATA:	05.2012
PROJEKTANT:	mgr inż. Jacek Wierzbicki	PEŁNIA:	INSTRUMENT:
Wykonanie i nadzór nad do projektowania i nadzoru nad 238381/16, 95-001/16, 95-001/16, 95-001/16 238381/16, 95-001/16, 95-001/16, 95-001/16		WZ05	
Łódź: Wierzbicki		INSTRUMENT:	14
mgr inż. Michał Kowalczyk			