


PROFIL PODŁUŻNY
kanalizacja deszczowa

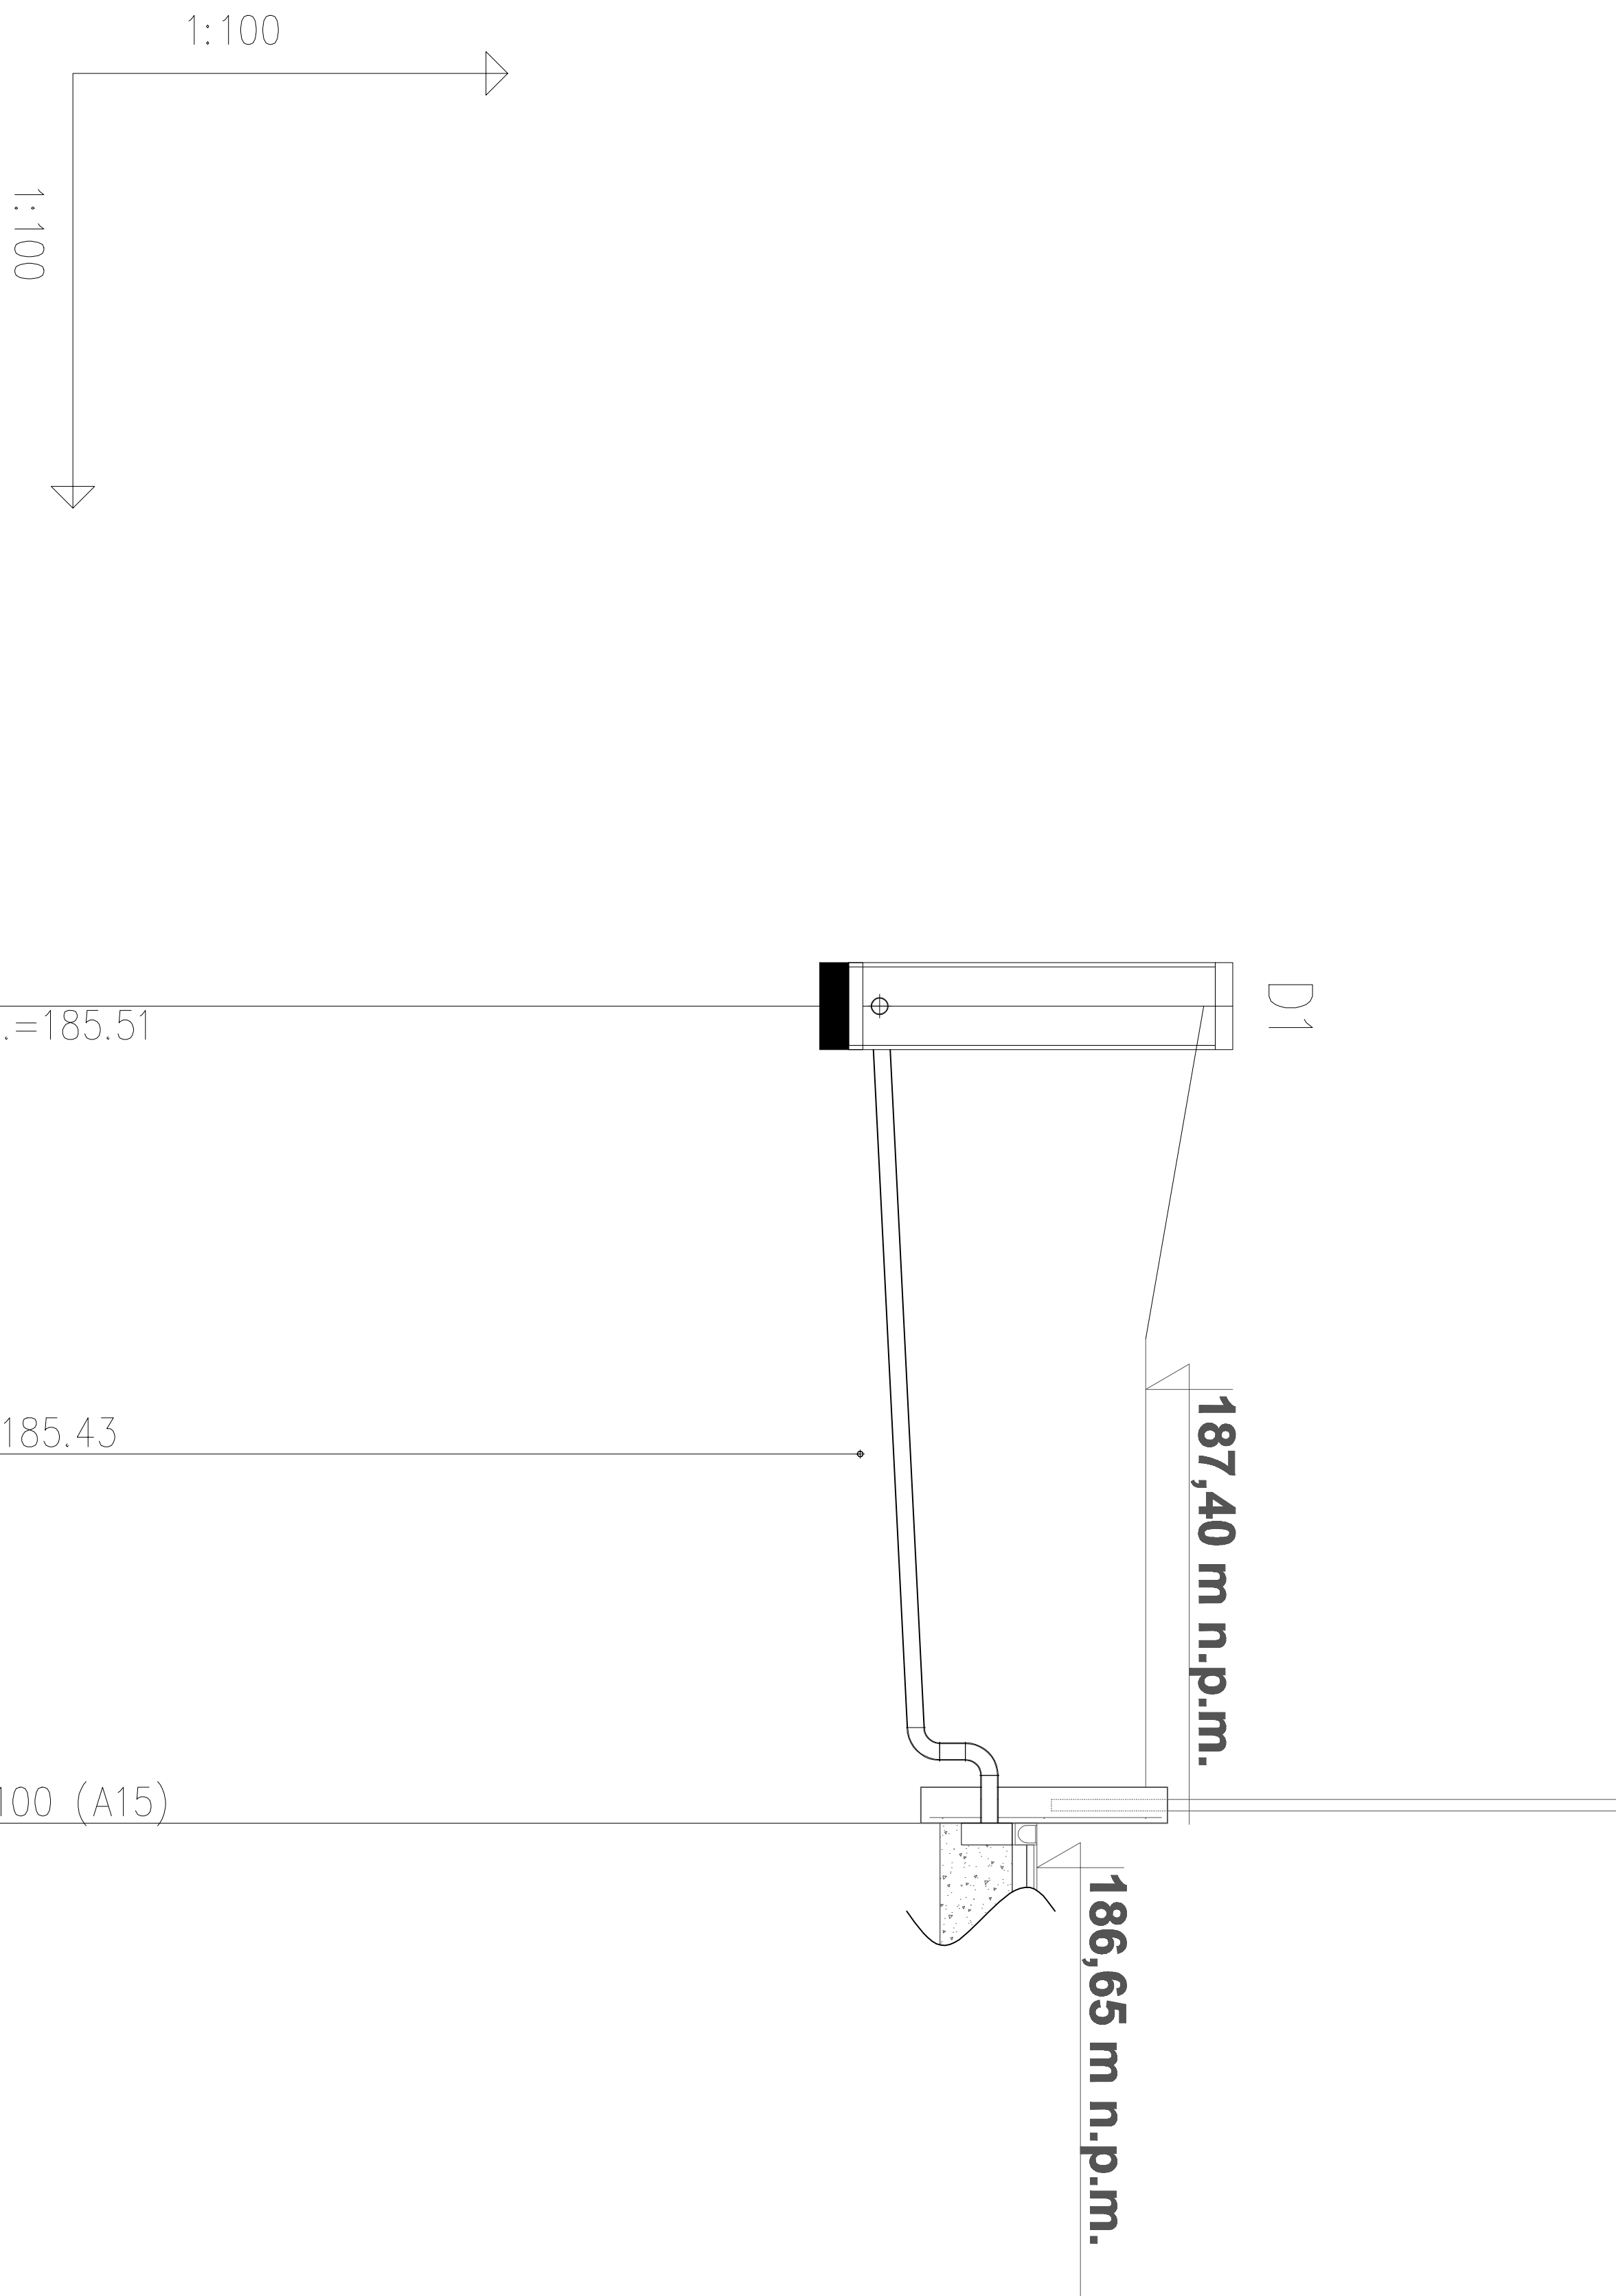

POZIOM PORÓWNAWCZY	175.00 m n.p.m.	0.600m, Rz.d.=185.45	Proj. włączenie kanału	0.11, Rz.d.=185.51	
RZĘDNA TERENU ISTN.	187.80				
RZĘDNA DNA KANAŁU	185.51				
ZAGŁĘBIENIE DNA KANAŁU	2.29				
SPADKI, DŁUGOŚCI	5%				
ŚREDNICA, MATERIAŁ			PVC 110	5.64m	
ODLEGŁOŚCI	0.00		5.64		
HEKTOMETRY	D1				D2

Generacja rysunków 7.3.0 (www.gp-grad.com.pl)

0

EKOBUD

PRZEDSIĘBIORSTWO PROJEKTOWO-BUDOWLANE "EKOBUD" s.c.

Dmosin Drugi nr 89 B, 95-061 Dmosin

PRACOWNIA PROJEKTOWA:

93-312 Łódź, ul. Tuszyńska 155

OBIEKT:

Kompleks „Moje Boisko - Orlik 2012”

LOKALIZACJA INWESTYCJI:

Będków, ul. Reymonta 11
dz. nr ewid. 269/15 i 274/1, obręb Będków, Gm. Będków

TYTUŁ RYSUNKU:

PROFIL PODŁUŻNY
kanalizacja deszczowa

SKALA:
1:100

DATA: 05.2012

FAZA: P/B

BRANŻA: SANITARNA

PROJEKTANT:

mgr inż. Jacek Wiśniewski

uprawnienia budowlane
instalacyjno - inżyniernej nr. 32380/WNŁ.
32381/WNŁ, 16/786/WŁ, 379/61/WŁ nr CODNIS55650

Łukasz Wiąnkowski

mgr inż. Michał Kołodziejczyk

upr. proj. LOD/0674/POOS/08
w specjalności instalacji i sieci sanitarnych
(bez ograniczeń)

NR STRON:
15