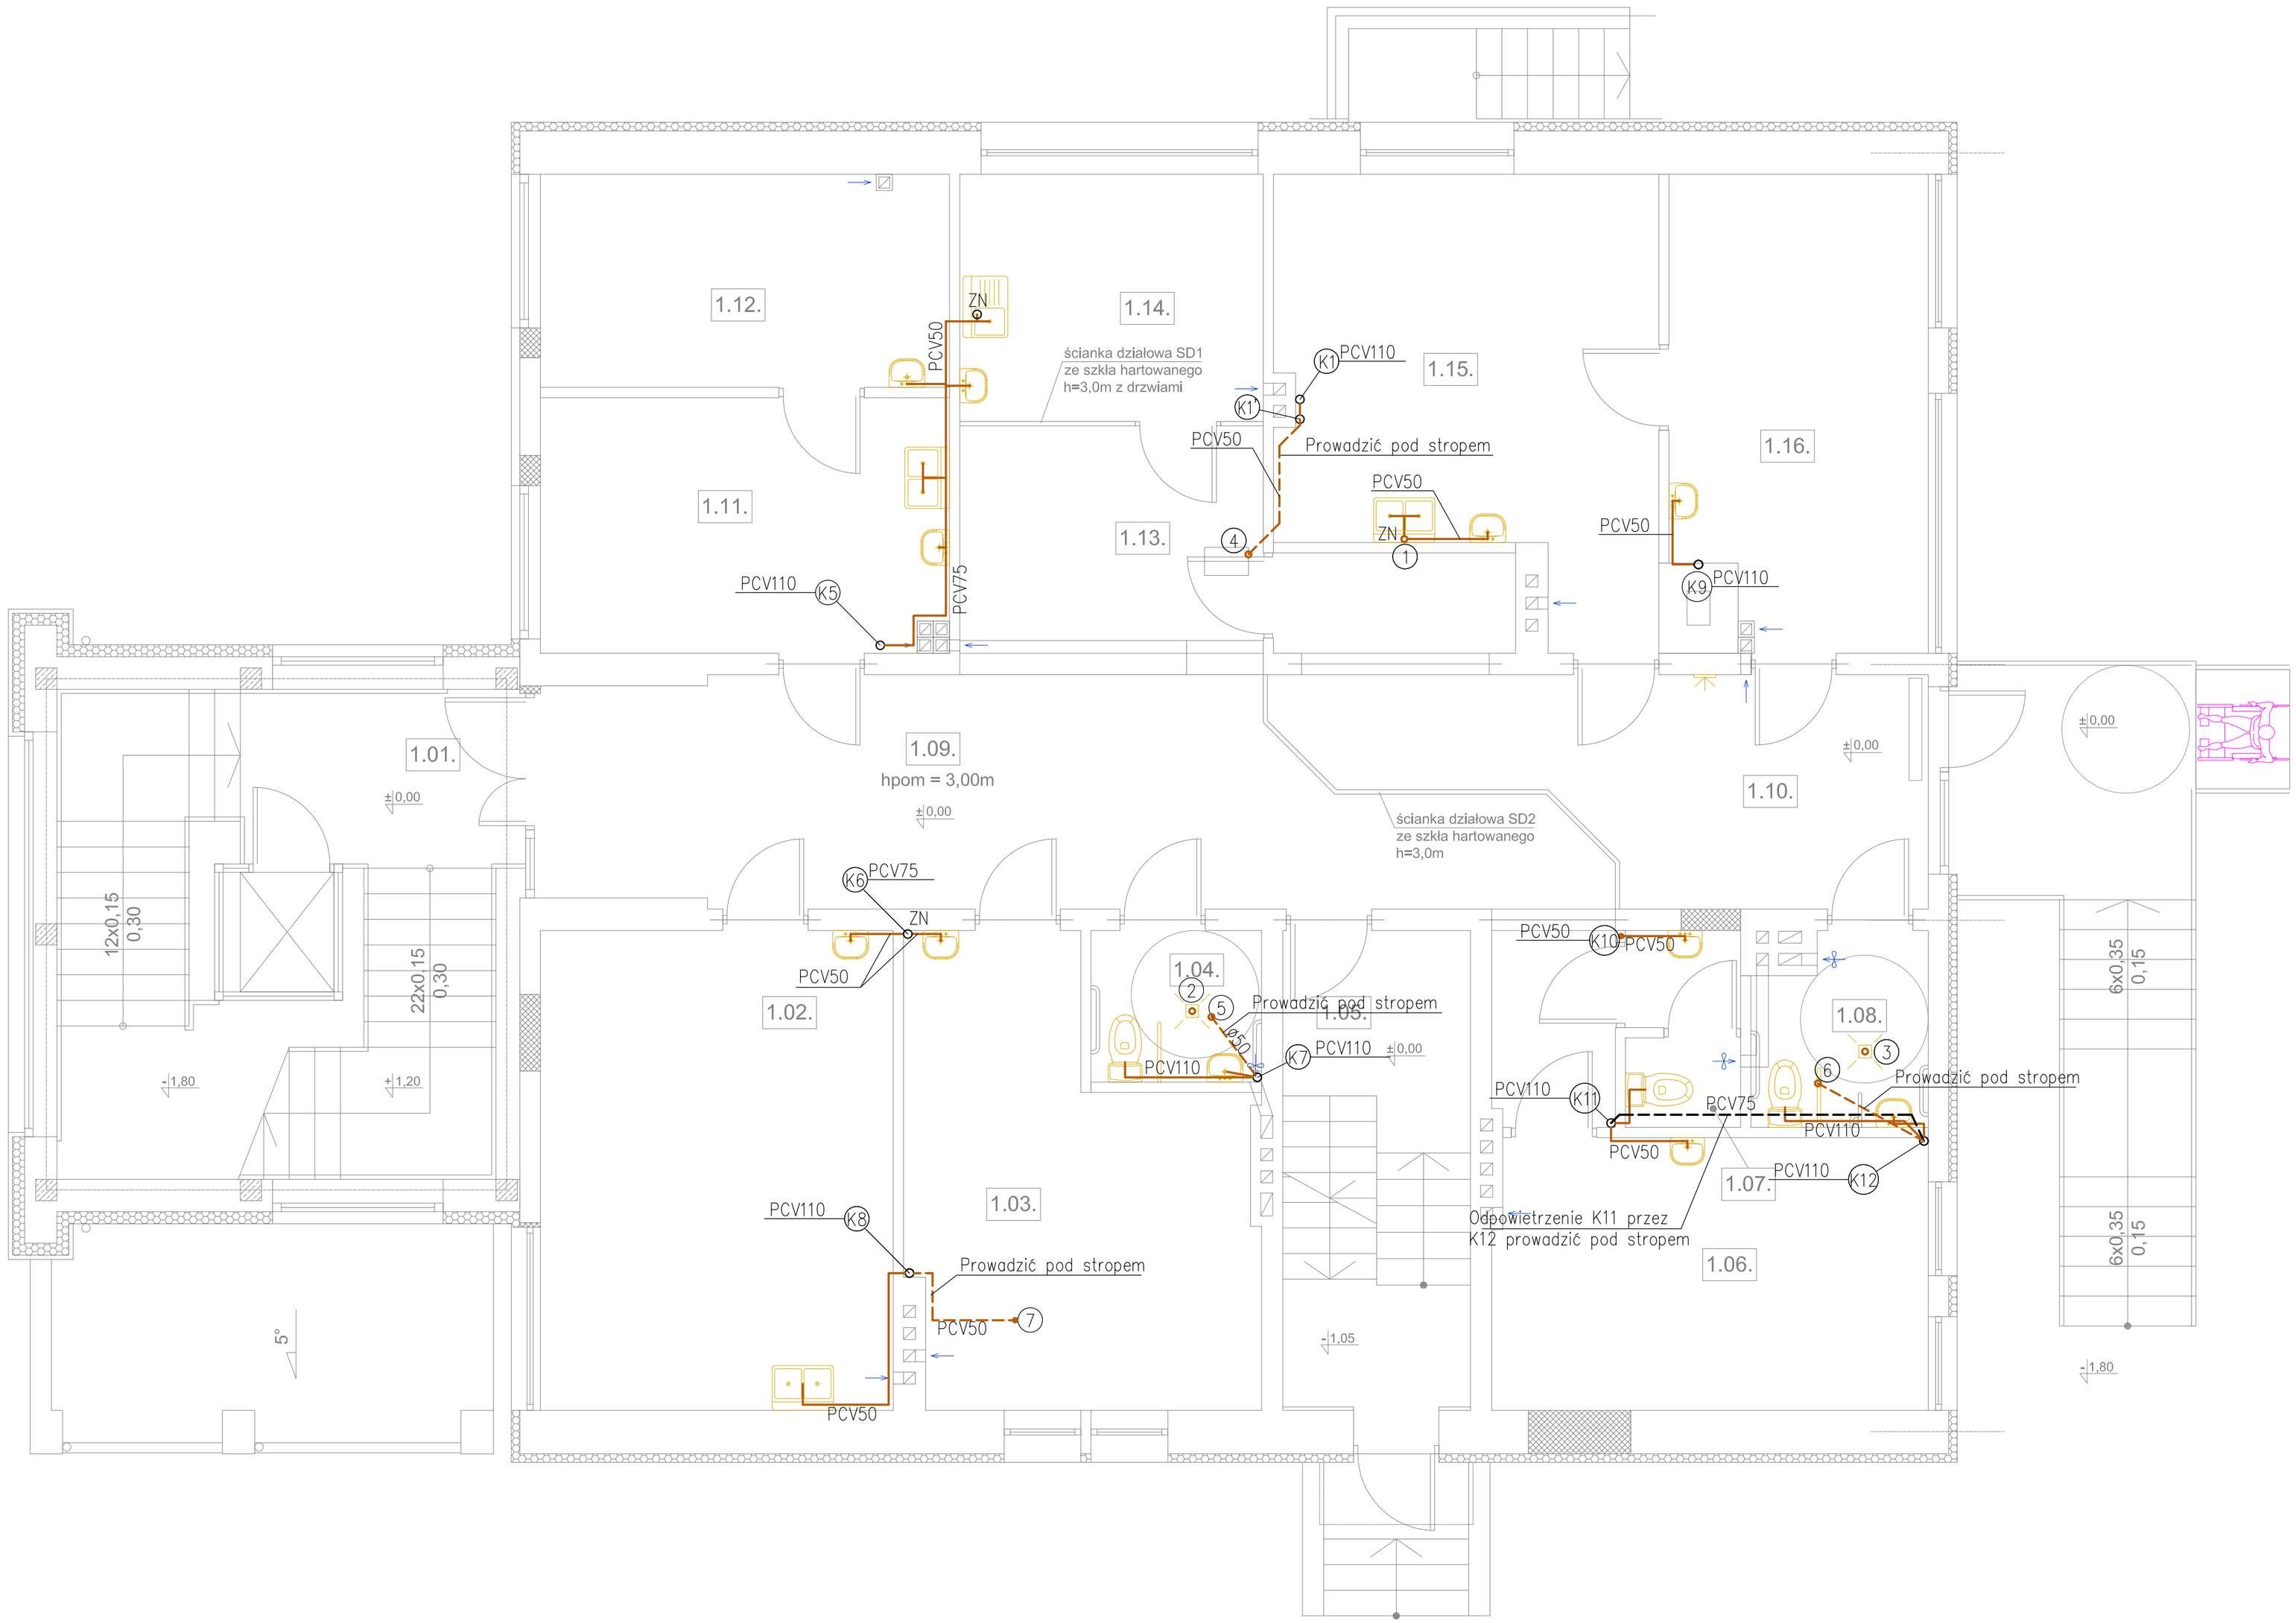

WW-PROJEKT	**Wojciech Wolnicki** tel. kom. 791-189-724 e-mail: wwolnicki@op.pl 97 - 300 Piotrków Tryb. ul. Prócinka 3/28				
TEMAT OPRACOWANIA:	**PROJEKT BUDOWLANY ZAMIENNY** **ROZBUDOWY, PRZEBUDOWY I ZMIANY SPOSOBU UŻYTKOWANIA BUDYNKU OŚRODKA ZDROWIA**				
INWESTOR:	**Gmina Będków z siedzibą ul. Parkowa 3, 97-319 Będków**				
LOKALIZACJA INWEST.:	**ul. Reymonta 8, 97-319 Będków**				
PROJEKTANT:	mgr inż. Fryderyk Klinger upr. nr LOD/0918/PWOS/09				
SPRAWDZAJĄCY:	mgr inż. Bogdan Jerzy Wrzeszcz upr. nr BP.IV-10220/42/79				
ASYSTENT PROJ.:	mgr inż. Wojciech Wolnicki				
TYTUŁ RYS.:	INSTALACJA KANALIZACJI SANITARNEJ - RZUT PARTERU				
DATA:	STYCZEŃ 2011	SKALA:	1:50	NR. RYS.:	7